

3. Auflage

Einwohnergemeinde Brienz



UeO "Erschliessung Strytacher - Schleif" (Detailerschliessung)

Normal-, Längs- und Querprofile

Die UeO besteht aus:

- Überbauungsplan / Situationsplan 1:500

- Landerwerbsplan 1:500

Normal-, Längs- und Querprofile

weitere Unterlagen:

- Technischer Bericht

- Erläuterungsbericht

- Mitwirkungsbericht

- Werkleitungsplan 1:500


- Übersichtsplan 1:25'000

Mai 2020


Bauprojekt: Flotron AG, 3860 Meiringen

Verfahrensbegleitung: ecoptima AG, 3001 Bern


Detailerschliessung 2 Profile 1:250

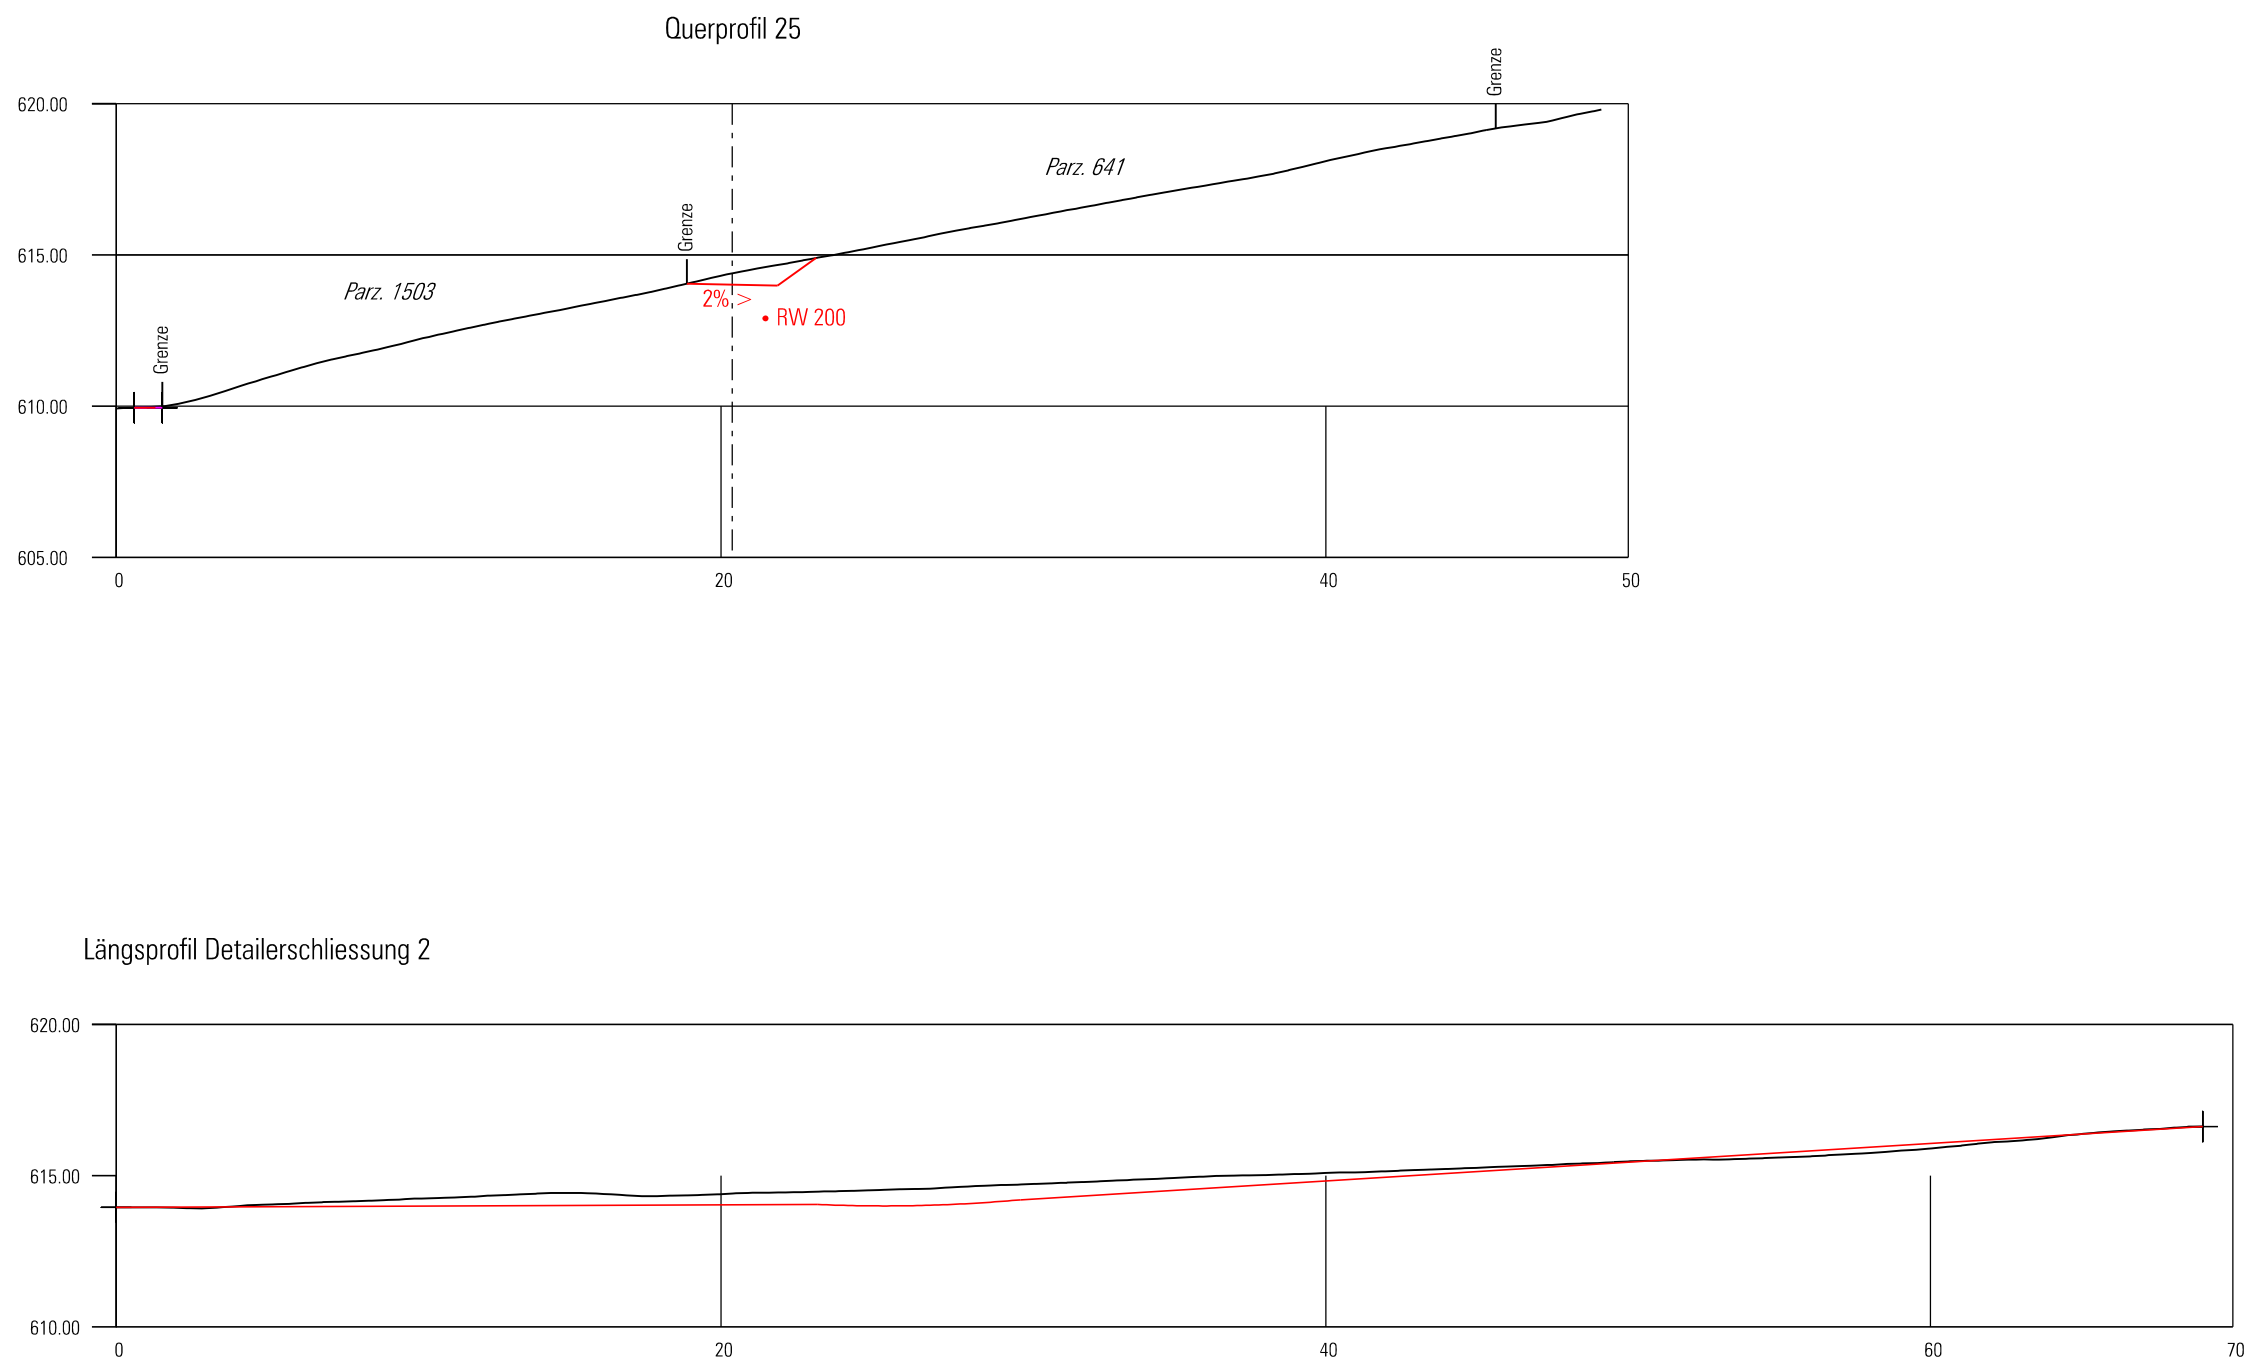


Birgigasse Querprofile 1:250

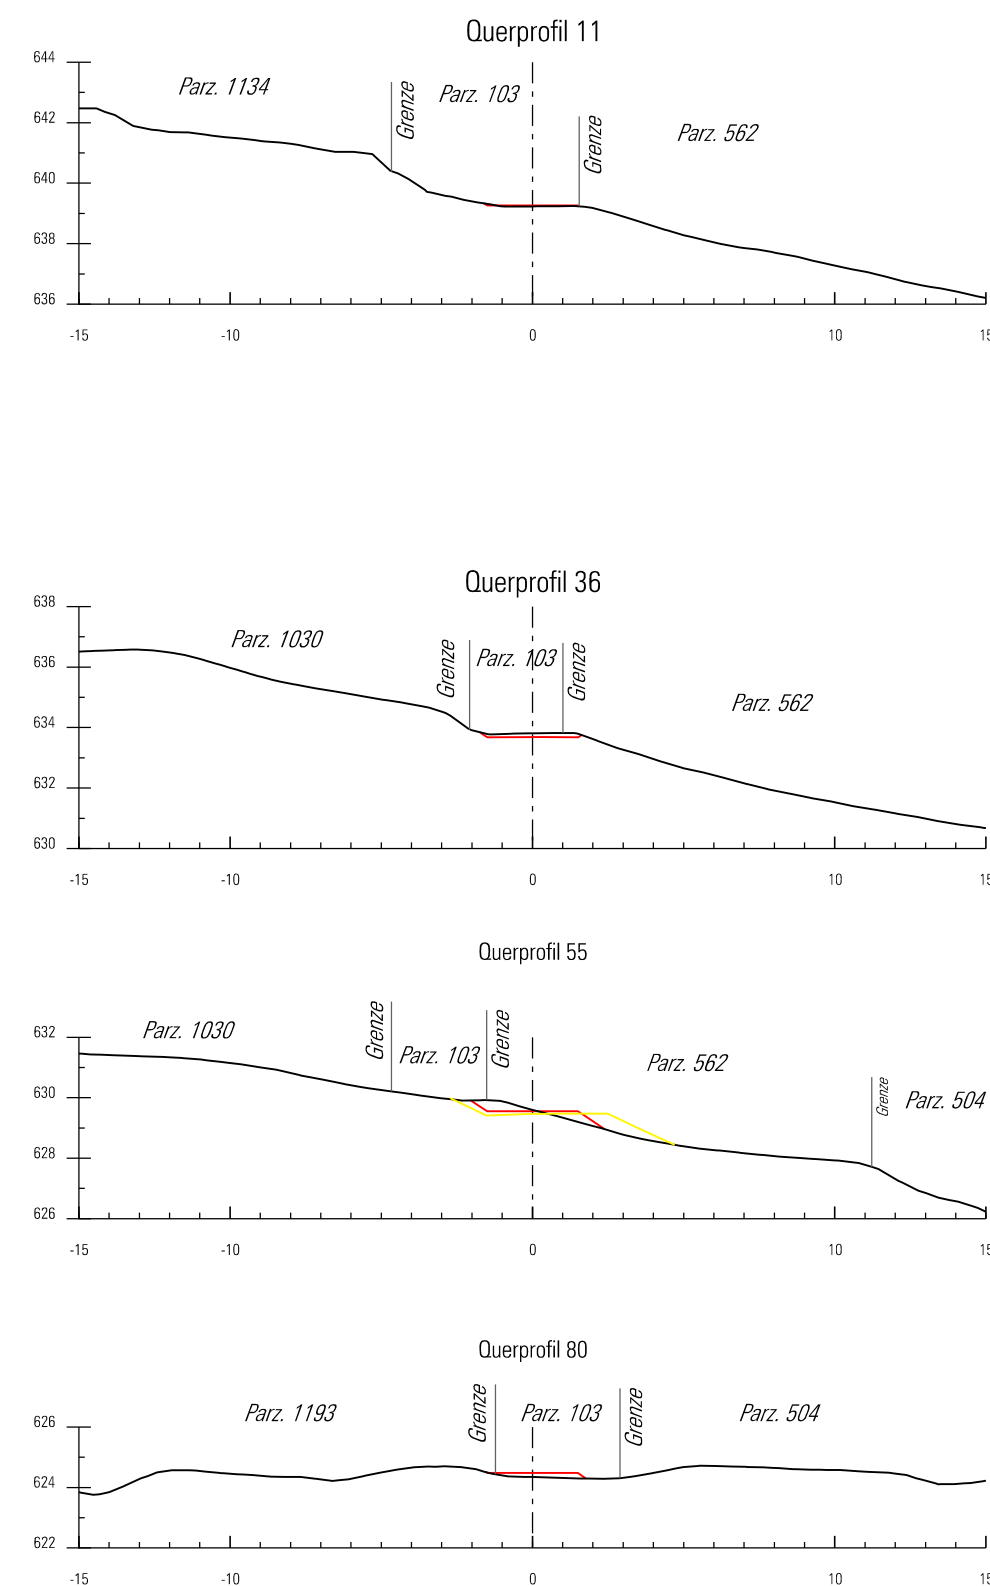


Birgigasse Längsprofil 1:500

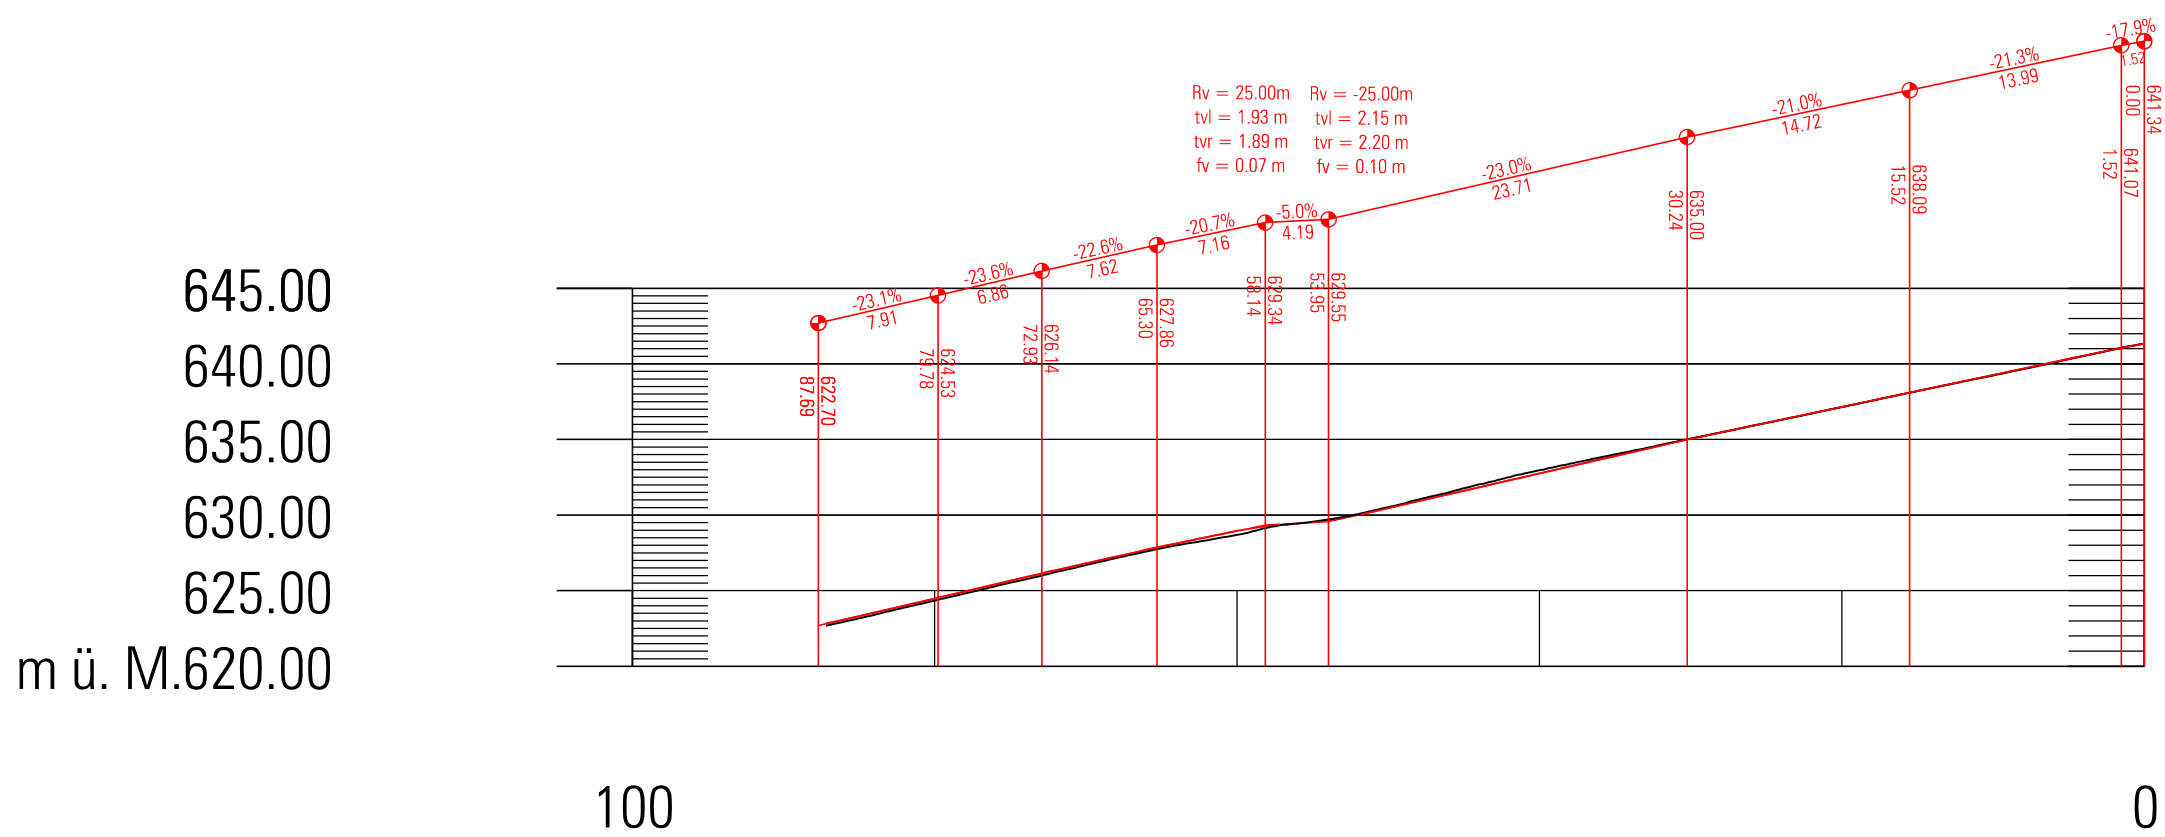


Wangbächlistrasse Querprofile 1:250

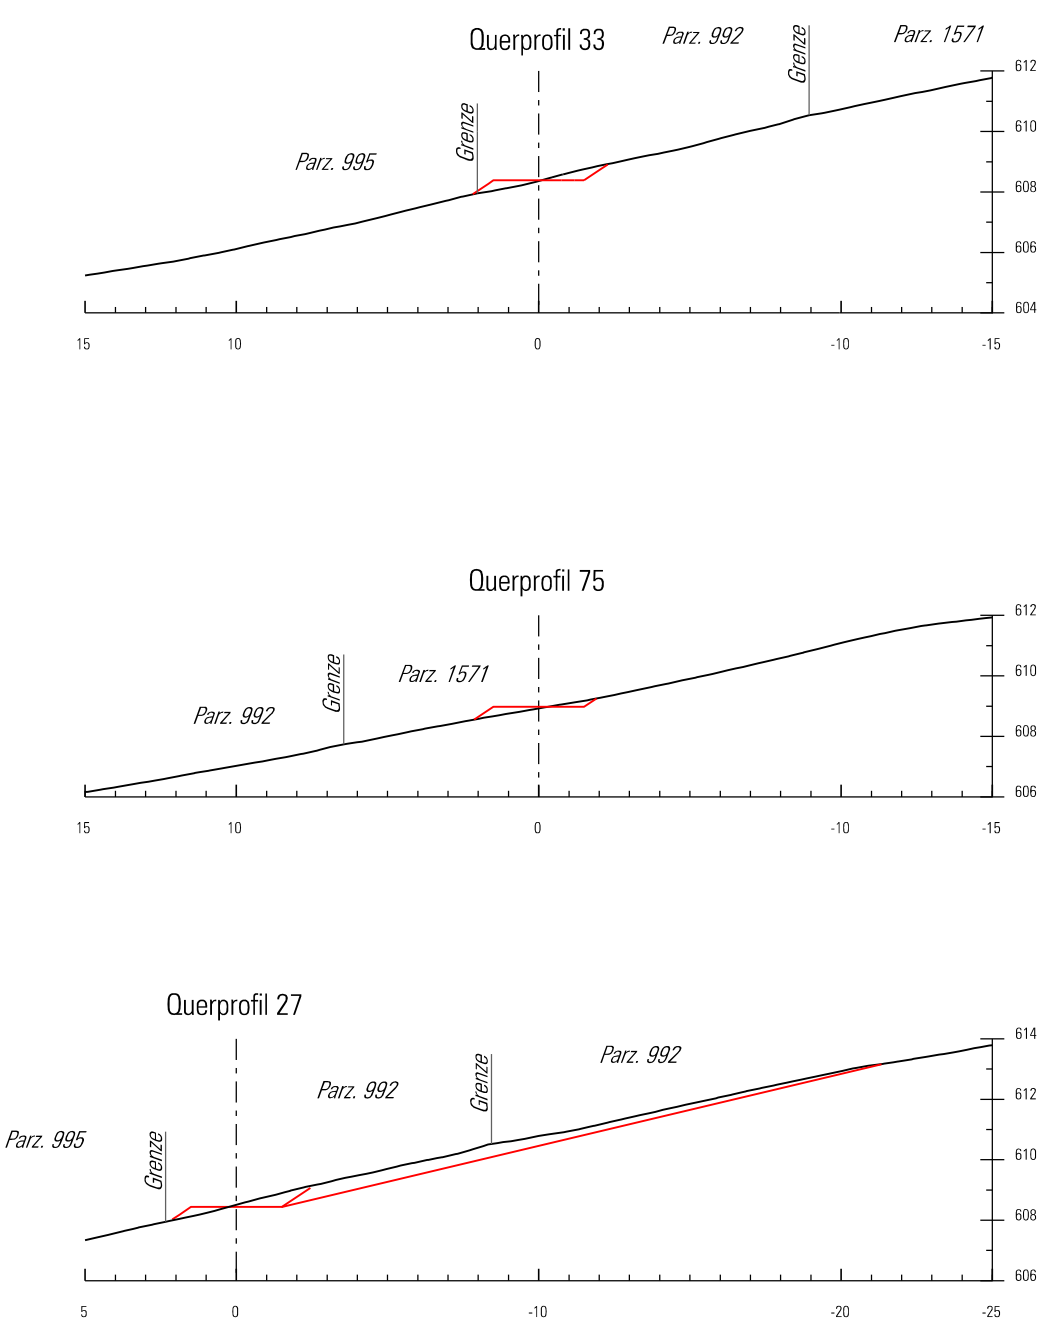


Strytacherweg Querprofile 1:250

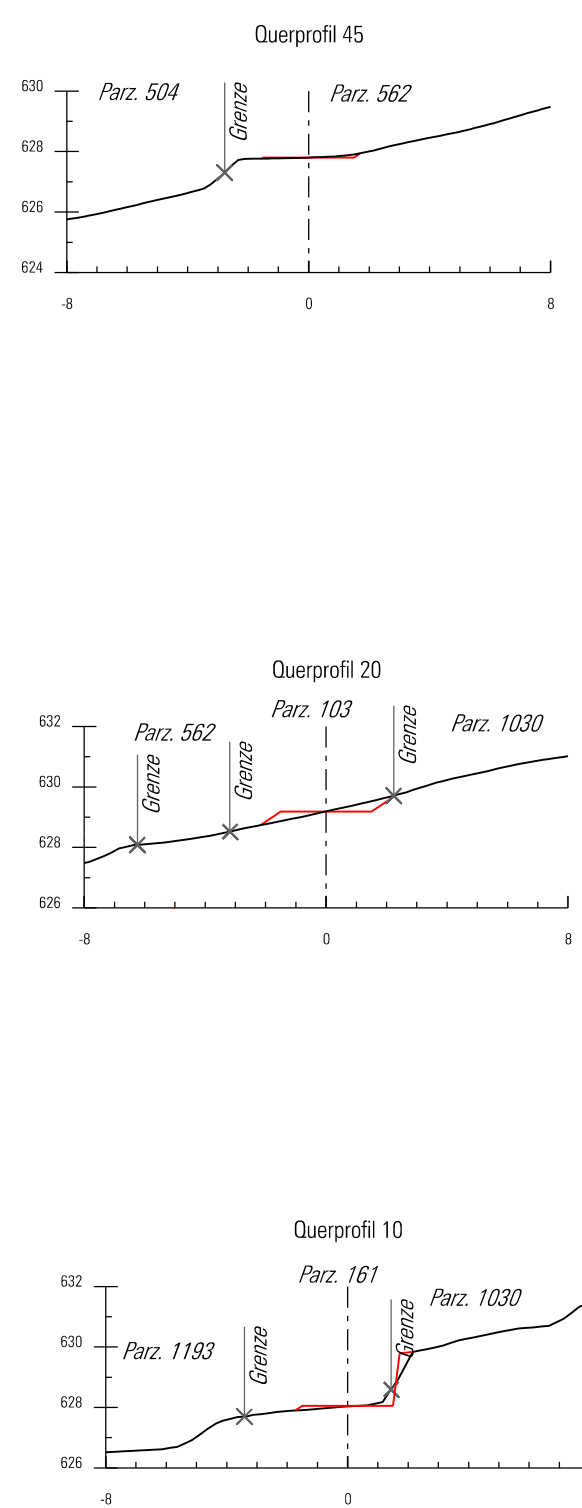

Strytacherweg Längsprofil 1:1000

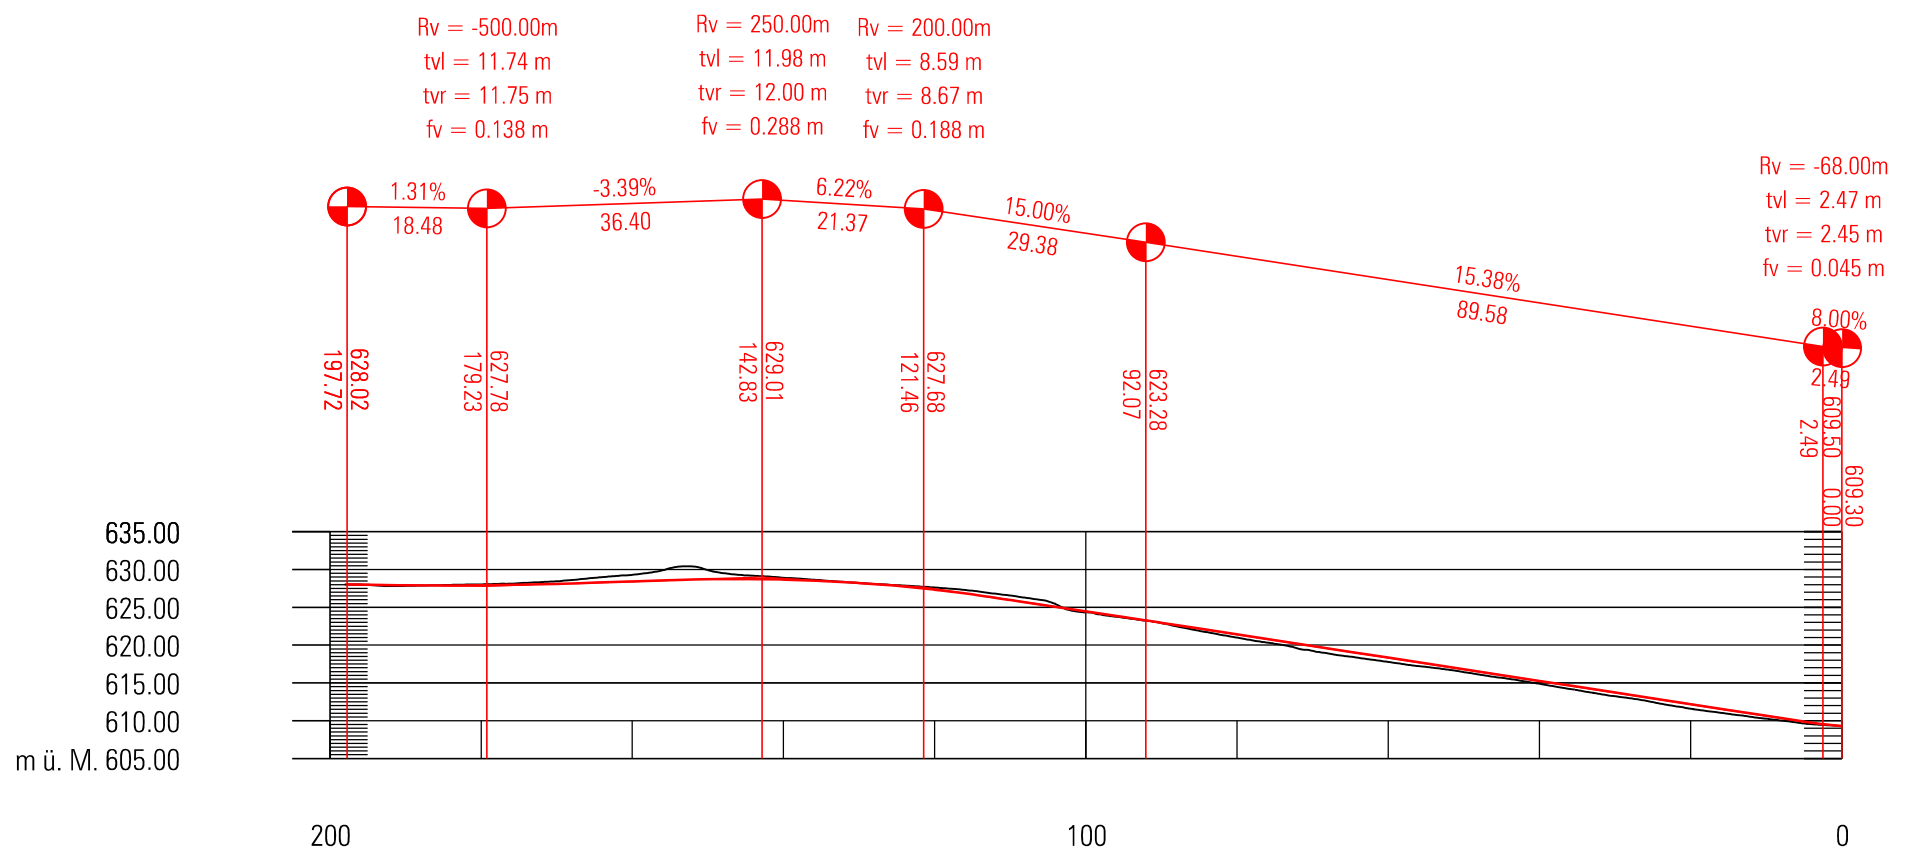

Normalprofil 1:25

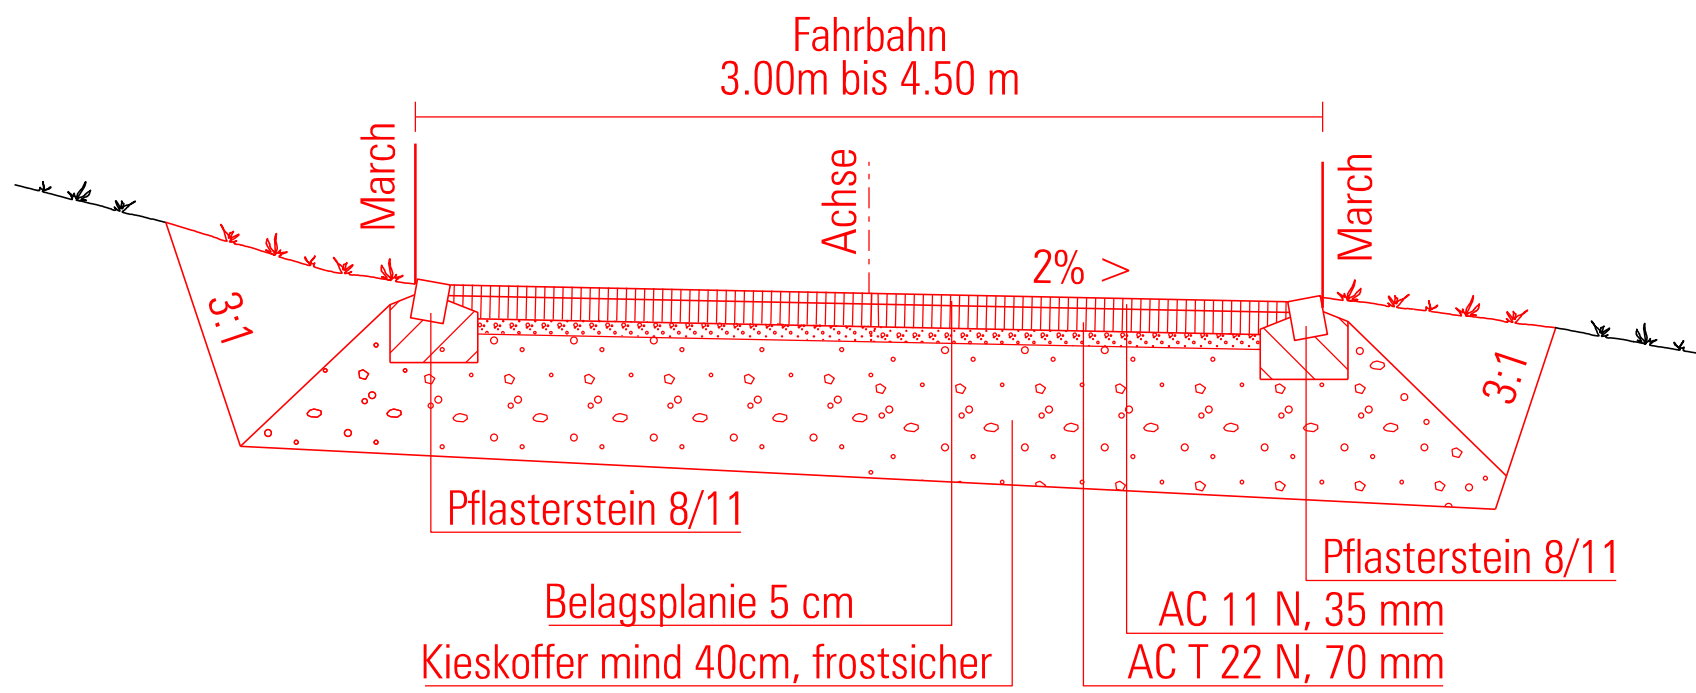

Genehmigungsvermerke	
Mitwirkung vom	11. Juli 2014 - 22. Aug. 2014
Vorprüfung vom	30. Oktober 2015
Publikation im amtlichen Anzeiger vom	17. und 24. Dezember 2015 / 19. und 26. April 2018
Öffentliche Auflage vom	18. Dezember 2015 bis 18. Januar 2016
2. Öffentliche Auflage vom	20. April bis 22. Mai 2018
3. Öffentliche Auflage vom	12. Juni bis 13. Juli 2020
Einspracheverhandlungen vom	31. August + 14. September 2016 / 19. und 29. Juni 2018
Erlidigte Einsprachen	7 / 2
Unerlidigte Einsprachen	10 / 1
Rechtsverwahrungen	8 / 0
Beschlossen durch den Gemeinderat am	6. Juni 2016 / 1. April 2019 / 8. Juni 2020
Namens des Gemeinderates Der Vizepräsident	Die Gemeindegemeinern
Menk Lüthi	Linda Stauffer
Die Richtigkeit dieser Angabe bescheinigt: Brienz,	
Die Gemeindegemeinern	
Linda Stauffer	
Genehmigt durch das kantonale Amt für Gemeinden und Raumordnung	Projektverfasser Flotron AG Klaus Budmiger: Lukas Eiholzer: