



Normal-, Längs- und Querprofile

Die Ue0 besteht aus:

- Überbauungsplan / Situationsplan 1:500
- Längsentschluss 1:500
- **Normal-, Längs- und Querprofile**

weitere Unterlagen:

- Technischer Bericht
- Erschliessungsbericht
- Mitwirkungsbericht
- Werkleistungsplan 1:500
- Übersichtsplan 1:25'000

März 2021

Bauprojekt: Rieton AG, 3860 Mailingen

Verfahrensbezeichnung: excoptima AG, 3001 Bern

Genehmigungsvermerke

Mitwirkung vom 11. Juli 2014 - 22. Aug. 2014
Vorprüfung vom 30. Oktober 2015

Publikation im amtlichen Anzeiger vom 17. und 24. Dezember 2015 / 19. und 26. April 2018 /
11. und 18. Juni 2020 / 25. Februar und 4. März 2021
Öffentliche Auflage vom 18. Dezember 2015 bis 18. Januar 2018
2. Öffentliche Auflage vom 20. April bis 22. Mai 2018
3. Öffentliche Auflage vom 12. Juni bis 13. Juli 2020
4. Öffentliche Auflage vom 5. März bis 6. April 2021

Erspracheverhandlungen vom 31. August + 14. September 2016 /
13. und 29. Juni 2018 / Verzicht
Erläuterte Entsprachen 8
Unbedingte Entsprachen 18
Rechtsverhandlungen 10

Beschlossen durch den Gemeinderat am 6. Juni 2016 / 1. April 2019 /
30. August 2020 /2021

Namens des Gemeinderates
Der Vizepräsident Die Gemeindegemeinschaft

Weber Markus
Linda Stauffer

Die Richtigkeit dieser Angabe bescheinigt:

Die Gemeindegemeinschaft

Linda Stauffer

Genehmigt durch das kantonale Amt für
Gemeinden und Raumordnung

Projektleiter:


Rieton AG

Klaus Brändiger: Lukas Brändiger:


Legende

— Projekt neu
— Abruch
— Bestehend


Längsprofil 1:500 / Strytacherweg

 


Längsprofil 1:250 / Detailerschliessung 1

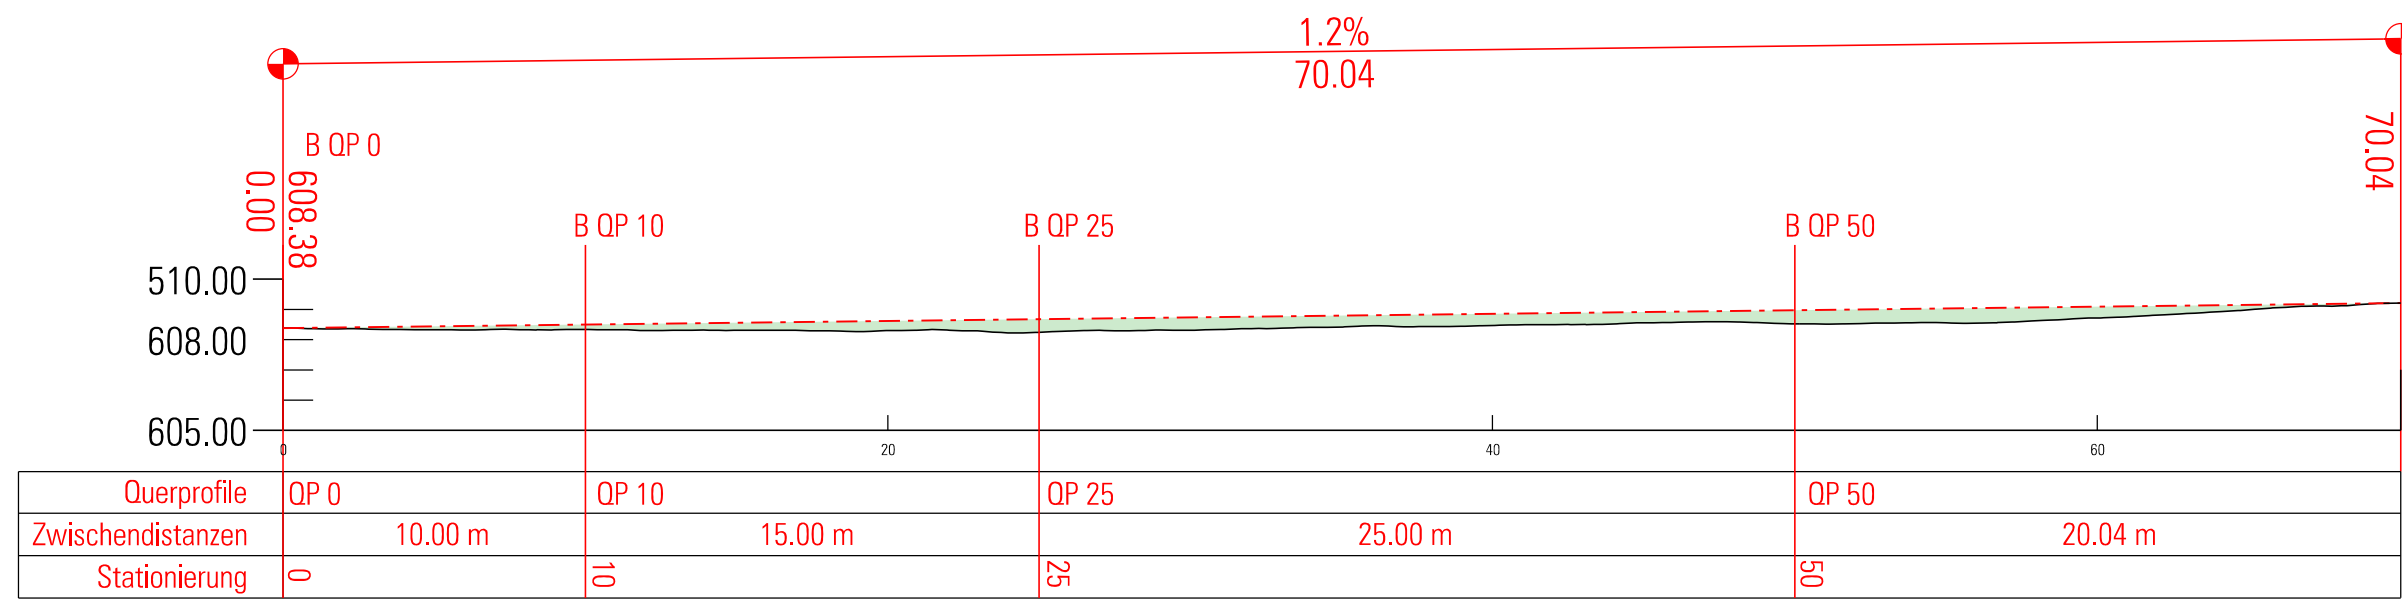


Normalprofil 1:50

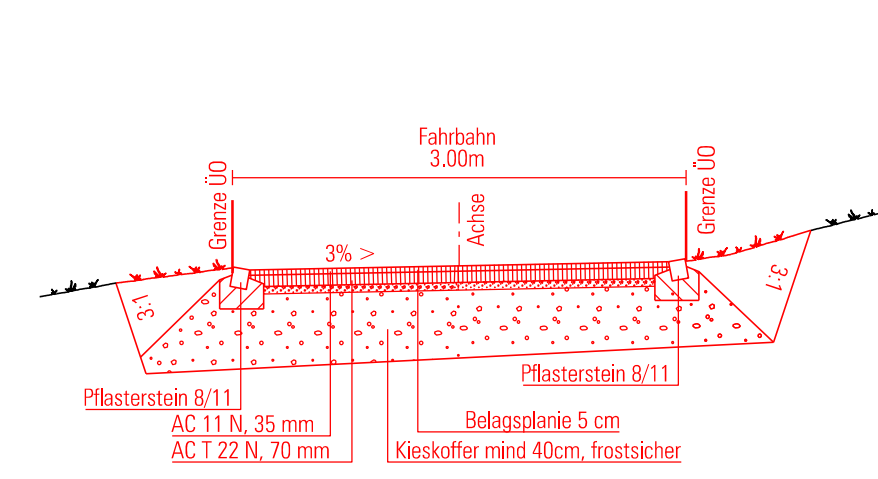


Längsprofil 1:250 / Detailerschliessung 2

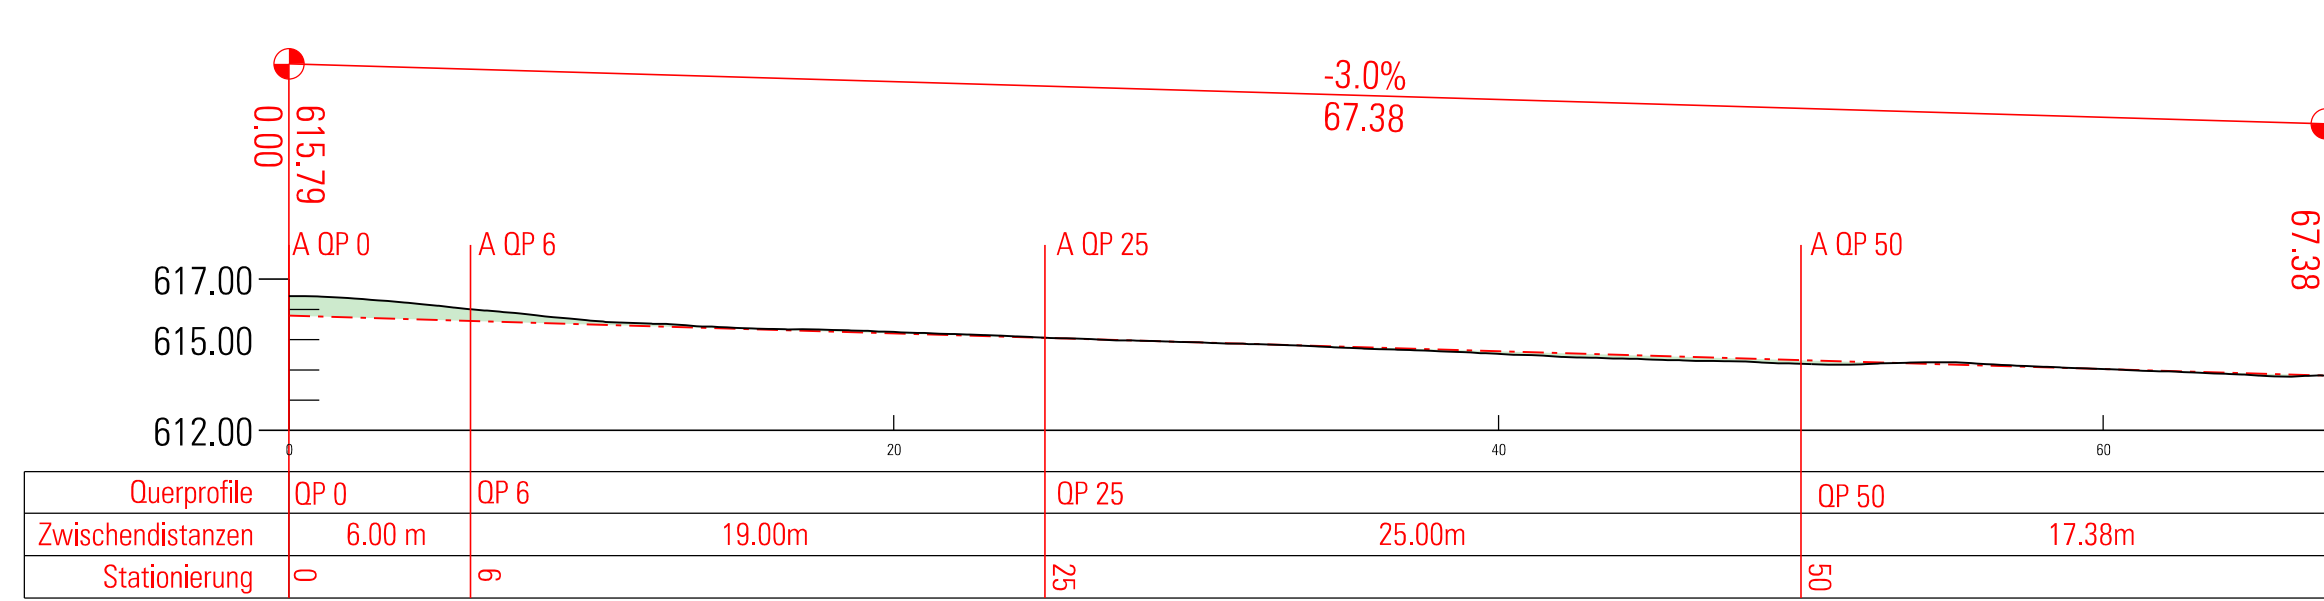


Querprofile 1:100 / Detailerschliessung 2

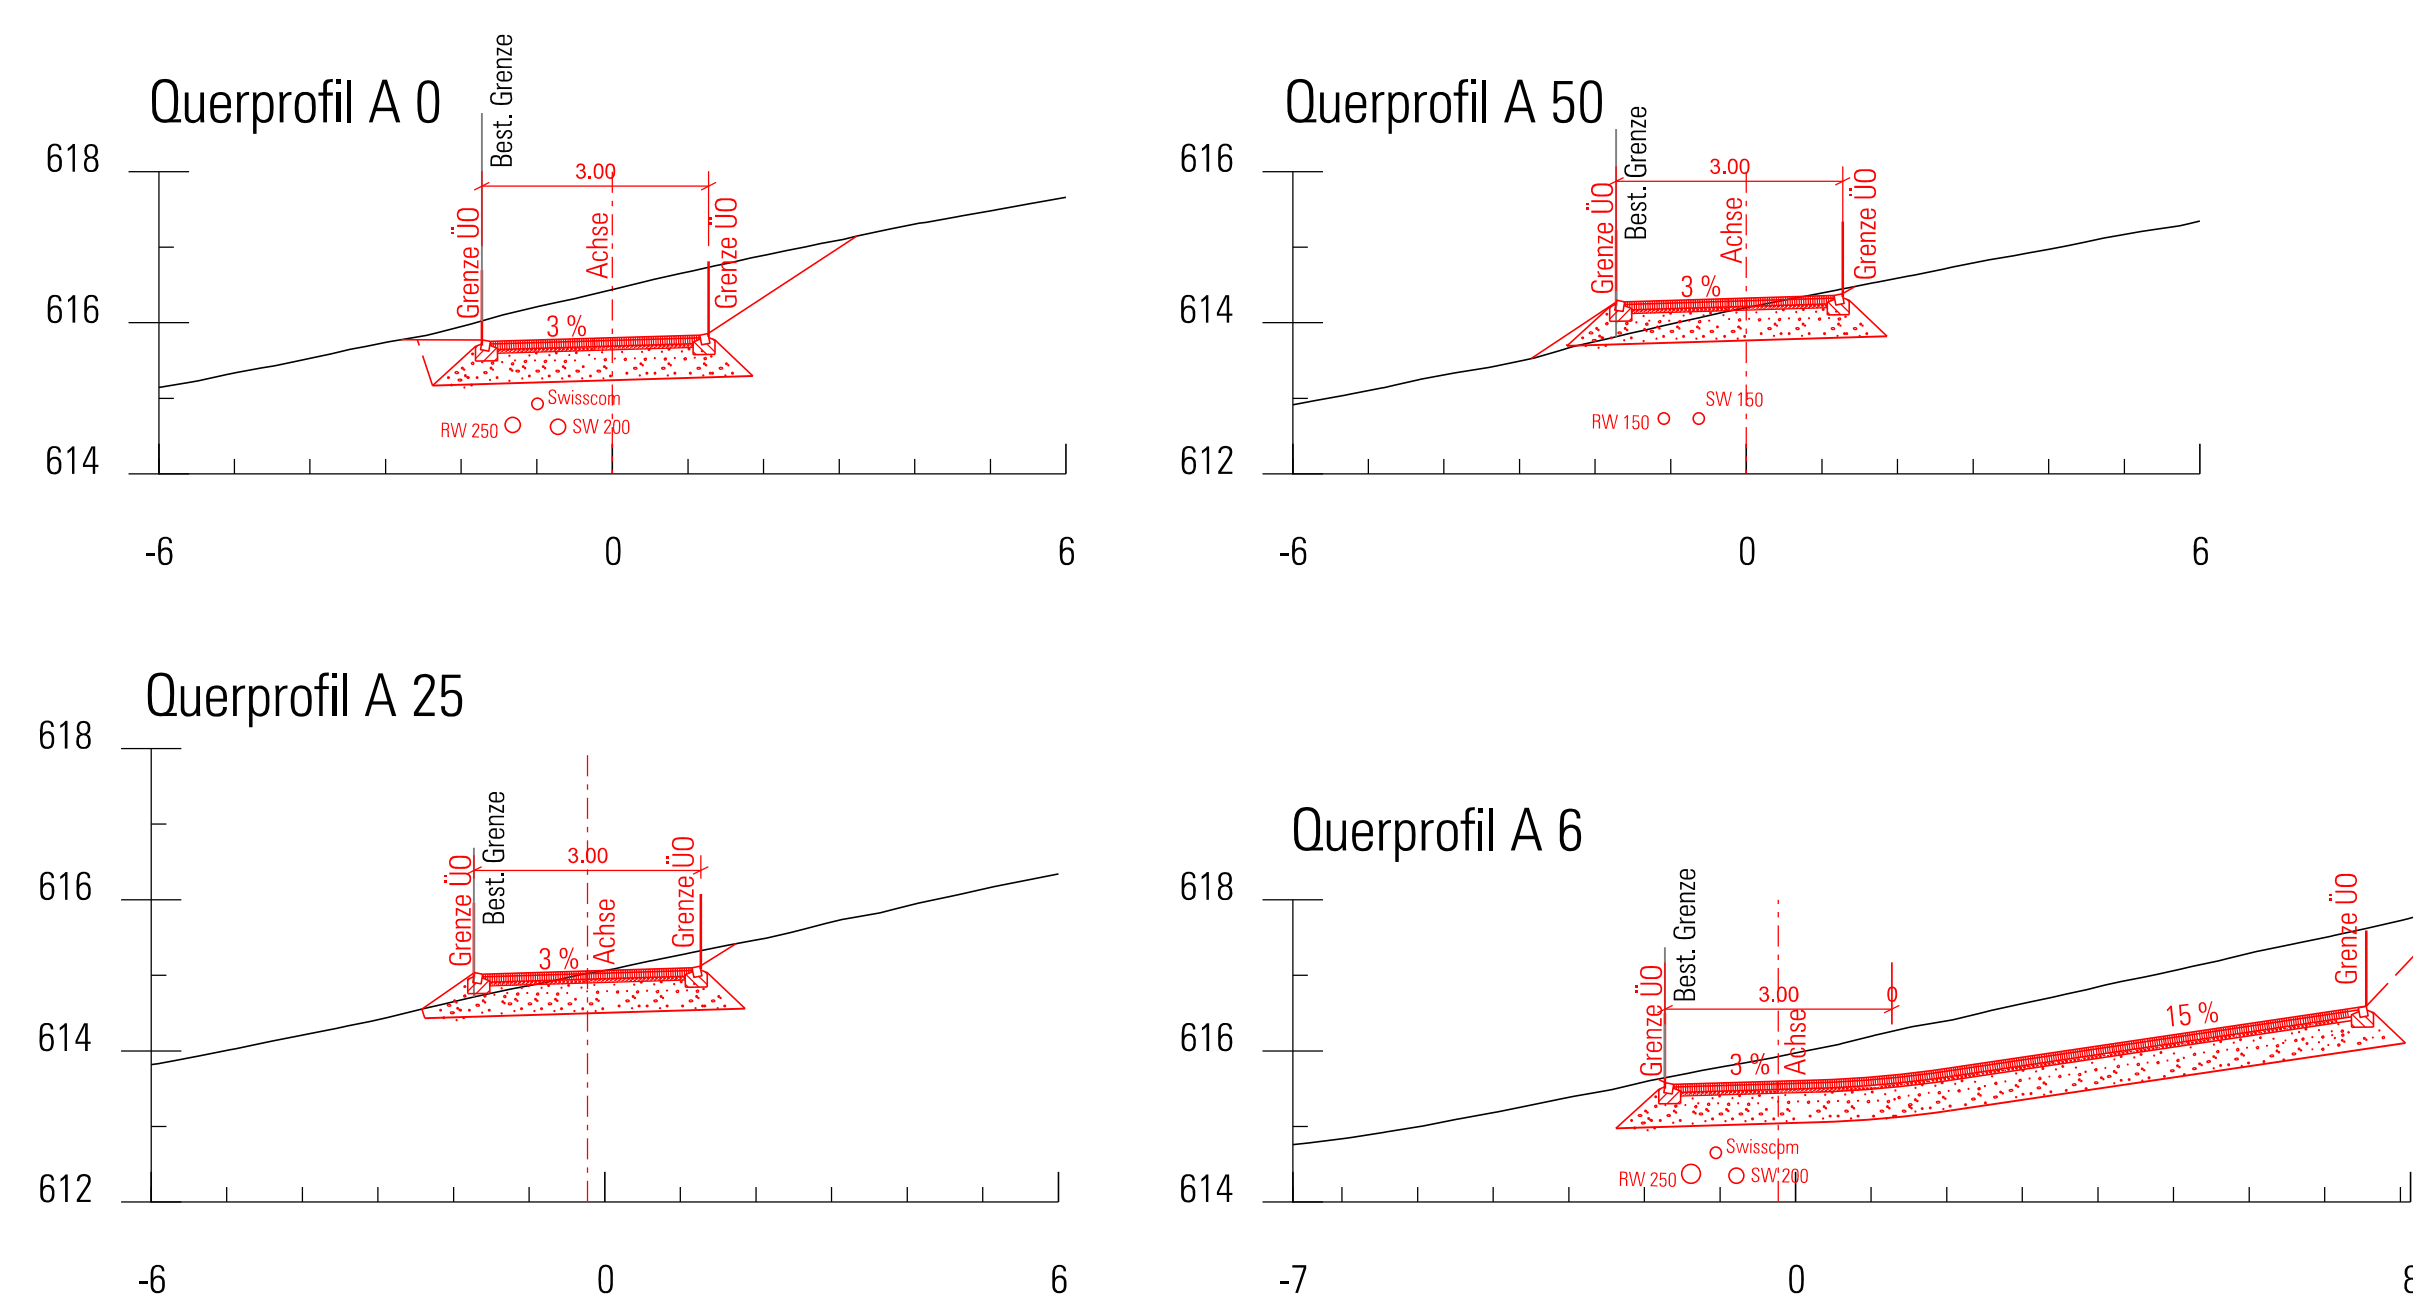

Längsprofil 1:250 / Birgisgasse / LP 250

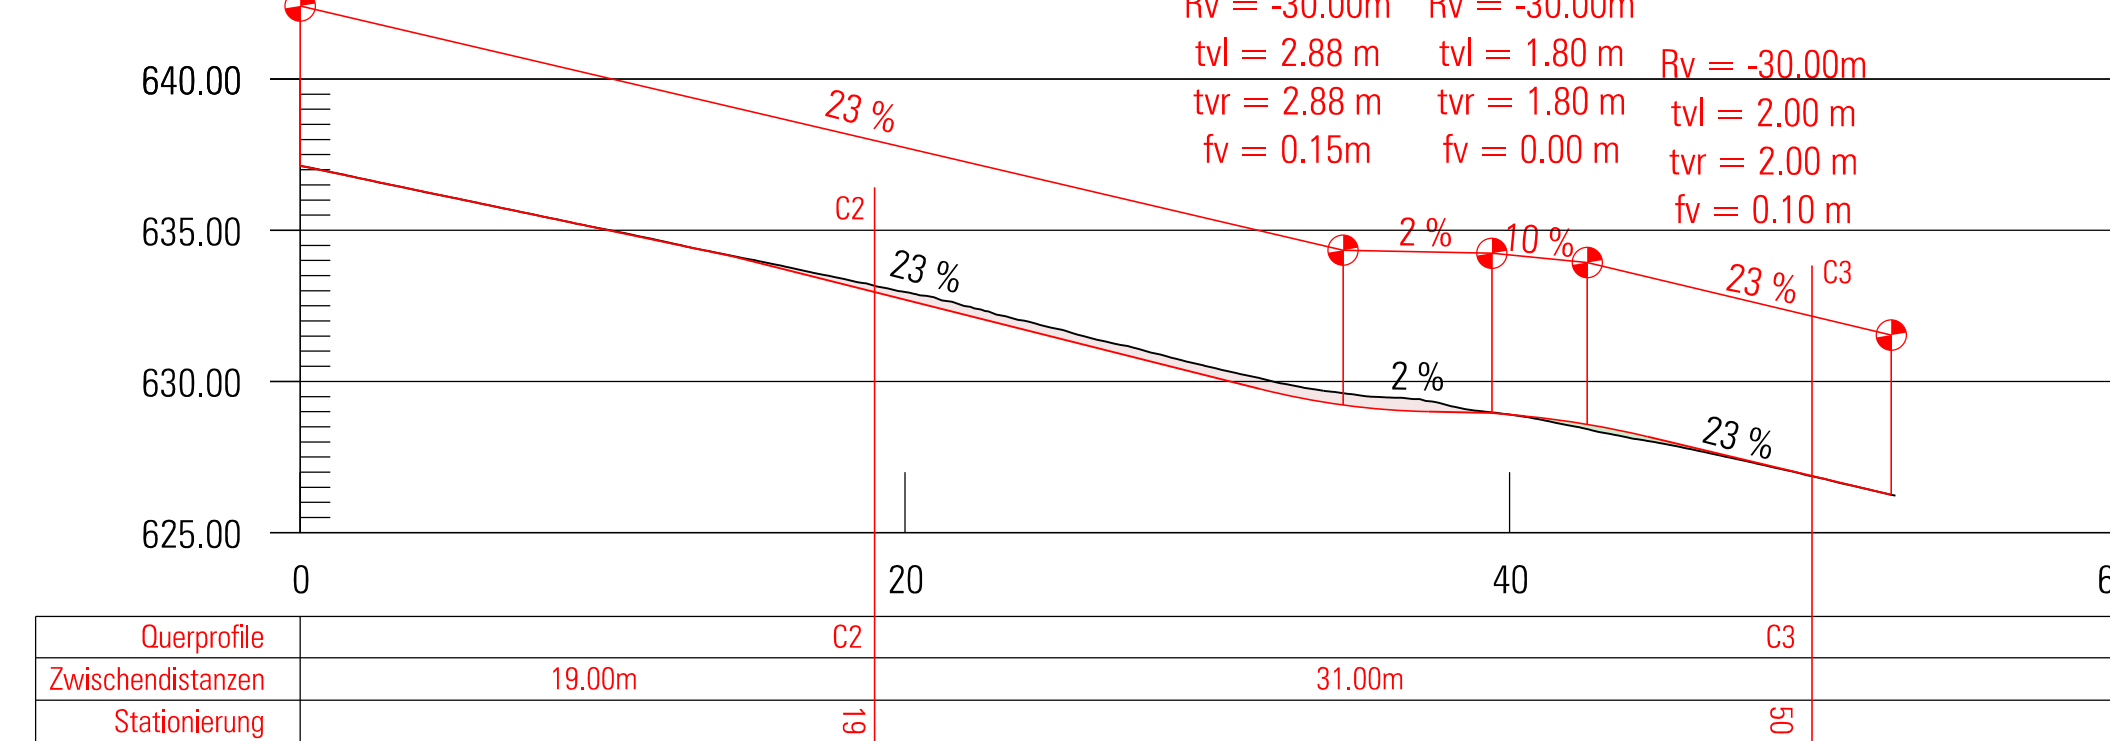

Querprofile 1:100 / Birgisgasse / LP 250

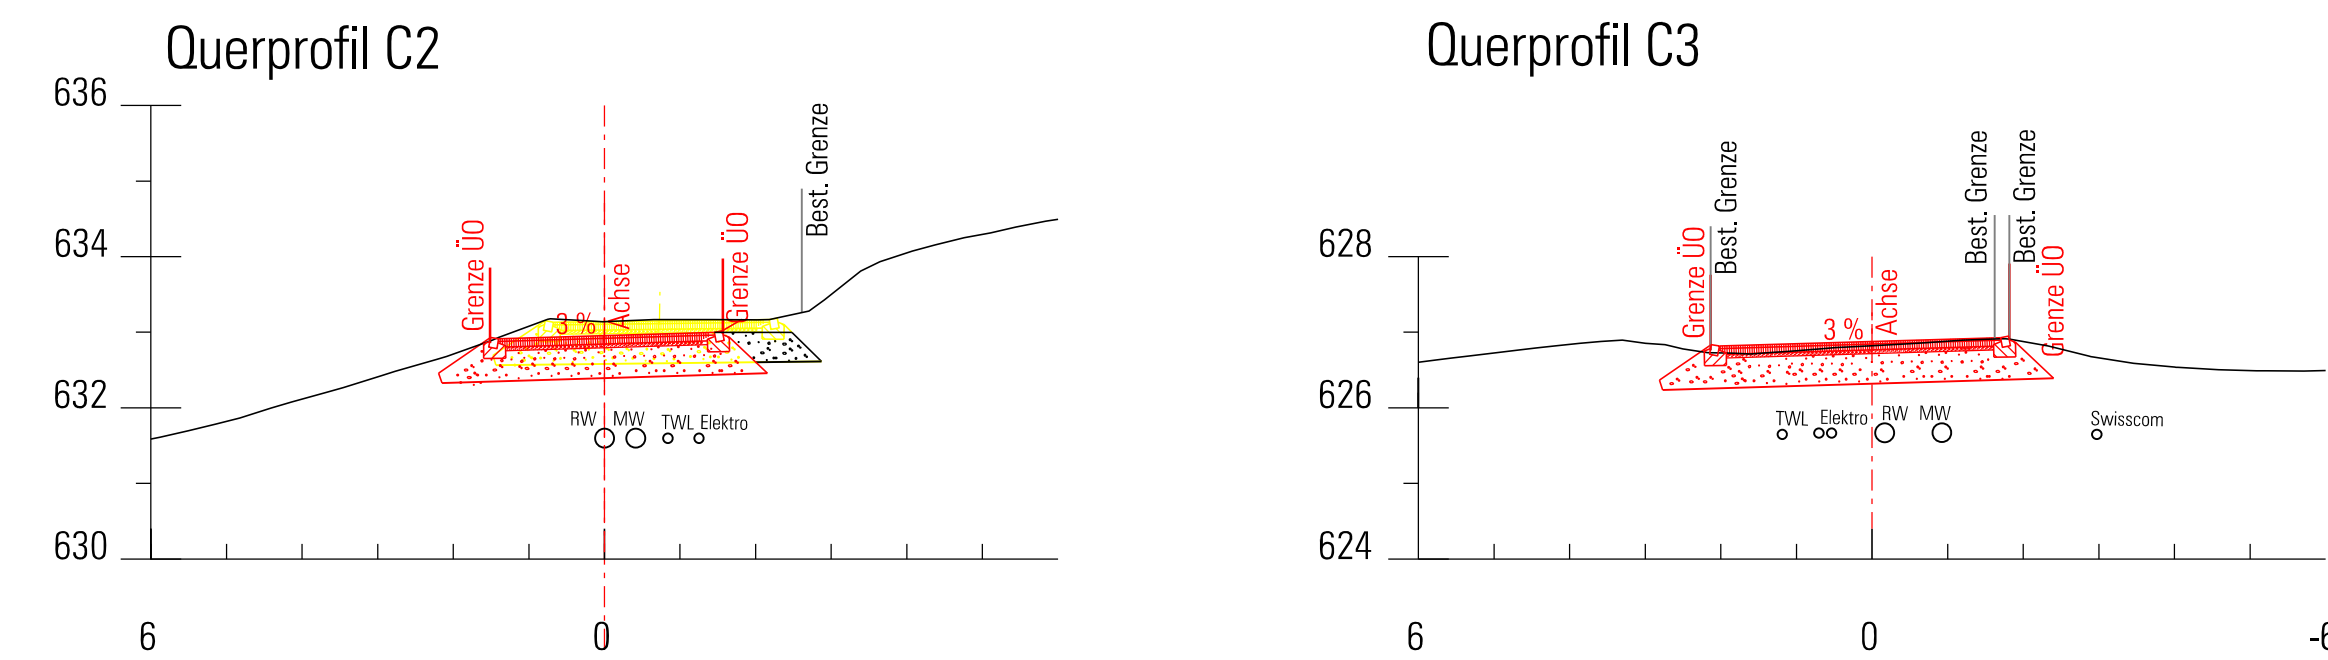

Querprofile 1:100 / Detailerschliessung Strytacherweg

