4. Auflage

Einwohnergemeinde Brienz

UeO "Erschliessung Strytacher - Schleif"
(Detailerschliessung)

Werkleitungsplan 1:500

Die UeO besteht aus:
- Überbauungsplan / Situationsplan 1:500
- Landerwerbsplan 1:500
- Normal-, Längs- und Querprofile

weitere Unterlagen:
- Technischer Bericht
- Erläuterungsbericht
- Mitwirkungsbericht
- Werkleitungsplan 1:500
- Übersichtsplan 1:25'000

März 2021

Bauprojekt: Flotron AG, 3860 Meiringen

Verfahrensbegleitung: ecoptima AG, 3001 Bern

Legende

Inhalte	Hinweise
Trinkwasser	
Mischabwasser	
Regenabwasser	
Strassenablaufschacht	
Elektro	
Swisscom	
Mittelspannungsleitung	
Kandelaber	
Mischabwasserschacht	
Regenabwasserschacht	
Schieber	
Hydrant	
Schtiberme	
neue Erschliessung	
neue Mauer	
Freihaltraum für Werkleitungen	
Perimeter	
Abbruch	
Baulinie	

08.02.2021
Für die Richtigkeit
der Grundbuchplankopie
L. Ehrsber
Nachführungsgeometer
Brienz

Projektverfasser
Flotron AG

Klaus Budmiger:

Lukas Ehrsbrr:
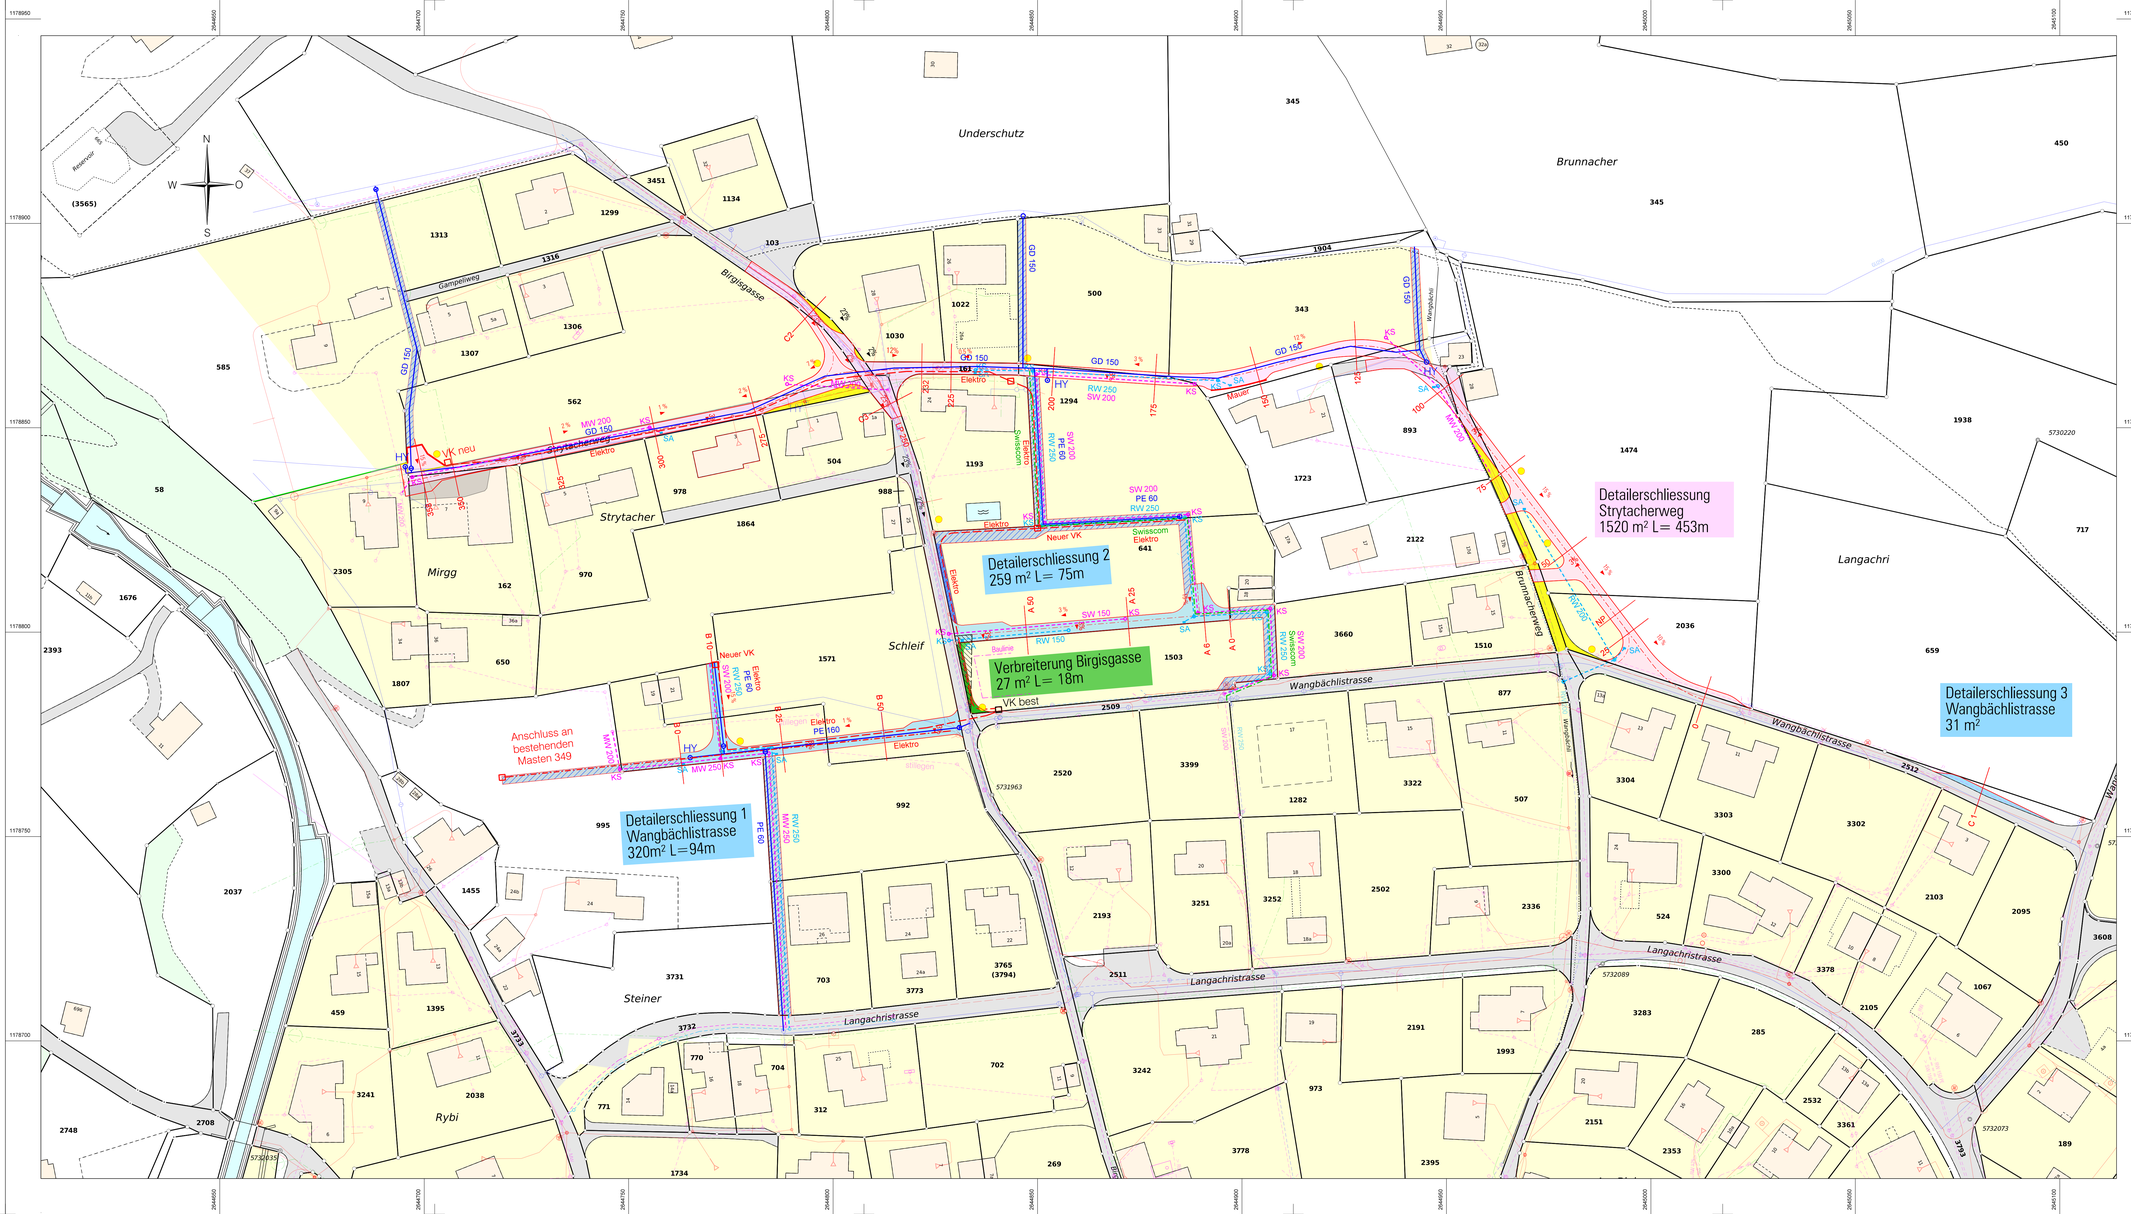
Grenzen zwischen Grundstücken mit unterstrichenen Nummern sind im Grundbuchplan provisorisch eingetragen