


GENEHMIGUNG

### Einwohnergemeinde Brienz

### Uferschutzplanung

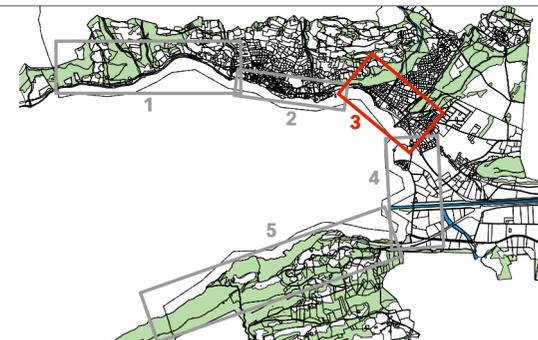

#### Uferschutzplan Nr. 3, 1:2000

Die USP besteht aus:

- Uferschutzplan 1-5
- Uferschutzvorschriften
- Realisierungsprogramm

Weitere Unterlagen:

- Erläuterungsbericht
- Mitwirkungsbericht
- genereller Gestaltungsrichtplan Quai
- genereller Gestaltungsrichtplan Glyssibach-Lammbach

Oktober 2008

brienz/usp/ausfrag\_07/04/pläne/usp\_brienz\_081030\_ge.vwx/tr

### Genehmigungsvermerke

Mitwirkung vom  
Orientierungsversammlung vom  
Vorprüfung vom

5. Mai – 26. Juni 2007  
12. Mai 2007  
25. Juni 2008

Publikation im Amtsblatt vom  
Publikation im Amtsanzeiger vom  
Öffentliche Auflage vom

9. Juli 2008  
3. + 10. Juli 2008  
3. Juli – 4. Aug. 2008

Einspracheverhandlungen vom  
Erledigte Einsprachen  
Unerledigte Einsprachen  
Rechtsverwarungen

14. + 15. Aug. 2008  
5  
–  
–

Beschlossen durch den Gemeinderat am  
Beschlossen durch die Gemeindever-  
sammlung am

25. August 2008  
28. August 2008

Nachträgliche Auflage der Pläne 2 + 5  
Publikation im Amtsblatt vom  
Publikation im Amtsanzeiger vom  
Öffentliche Auflage vom

10. September 2008  
4. + 11. Sept. 2008  
5. Sept. – 6. Okt. 2008

Einspracheverhandlungen am  
Erledigte Einsprachen  
Unerledigte Einsprachen  
Rechtsverwarungen

21. + 27. Okt. 2008  
1  
–  
–

Beschlossen durch den Gemeinderat am  
Präsident

27. Oktober 2008  
Sekretär


Peter Flück

Thomas Dräyer

Die Richtigkeit dieser Angaben bescheinigt:  
Brienz, 27. Oktober 2008

Gemeindeschreiber

**Genehmigt durch das kantonale Amt für  
Gemeinden und Raumordnung**

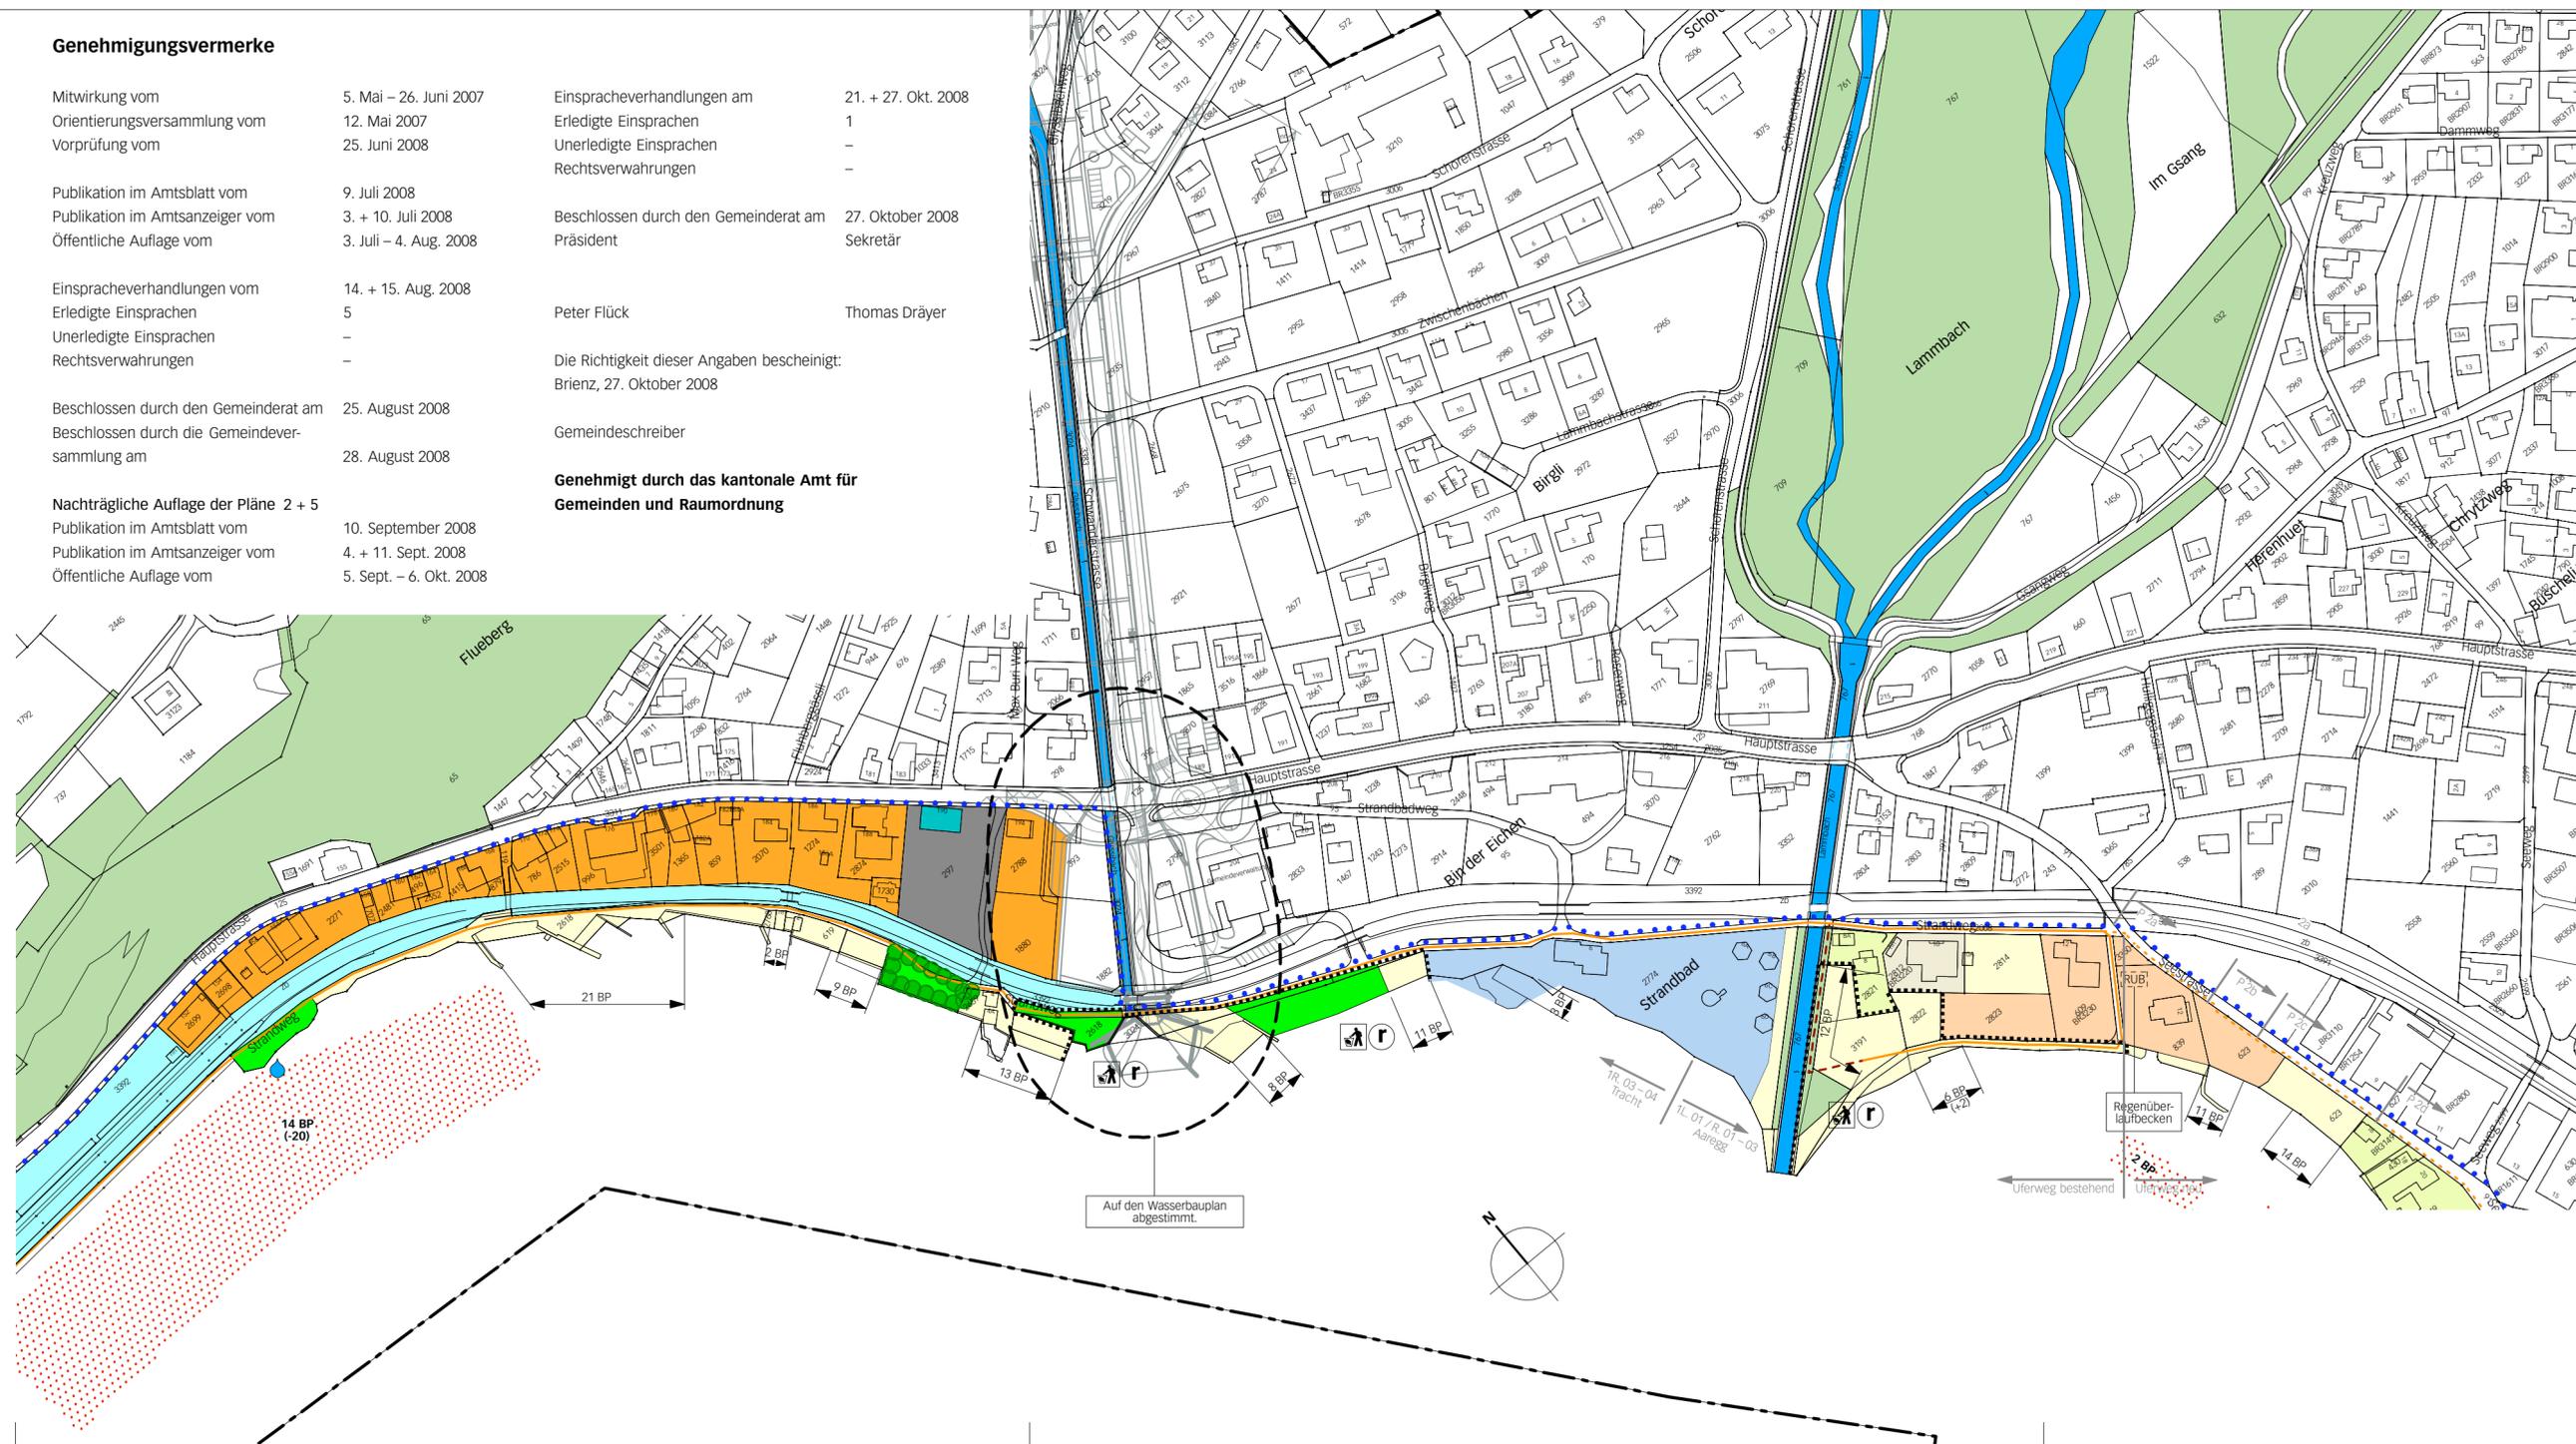

### Legende

- Inhalte:**
- • • • • Wirkungsbereich Uferschutzplan
- überbautes Gebiet mit Baubeschränkungen**
- Sektor B (Wohn- und Gewerbezone WG2)
  - Sektor H (ZÖN «Burihaus»)
  - Sektor D (Camping)
  - Sektor E (Strandbad)
  - Sektor I (Jugendherberge)
- Uferschutzzonen**
- Sektor a (allgemein)
  - Sektor c (diverse)
- Freiflächen nach SFG**
- Sektor F3 (Erholung allgemein)
- Freiflächen nach übergeordnetem Recht**
- Sektor Z (Bahnareal)
- Bepflanzung**
- geschützte Baumgruppe
- Uferwege**
- Wanderweg Ausbau
  - Spazierweg bestehend / Neuanlage
- Bootsplätze**
- BP Bootsplatz / Bojenfeld
- Hinweise:**
- Erlebnis «Wasser» mit Zugang
  - erhaltenswerte Baute
  - Gemeindegrenze
  - Wald
  - Bäche und Flüsse
  - Perimeter Gestaltungsrichtplan Glyssibach-Lammbach