


**Legende**

-  Abbau-, Aufbereitungs- und Entsorgungszone AAEZ
-  best. Aufforstungspflicht
-  Rodung neu
-  Gewässer
-  vorgesehener Schutzdamm mit Verlängerung (ungefähre Lage)
-  Wald gem. amtlicher Vermessung

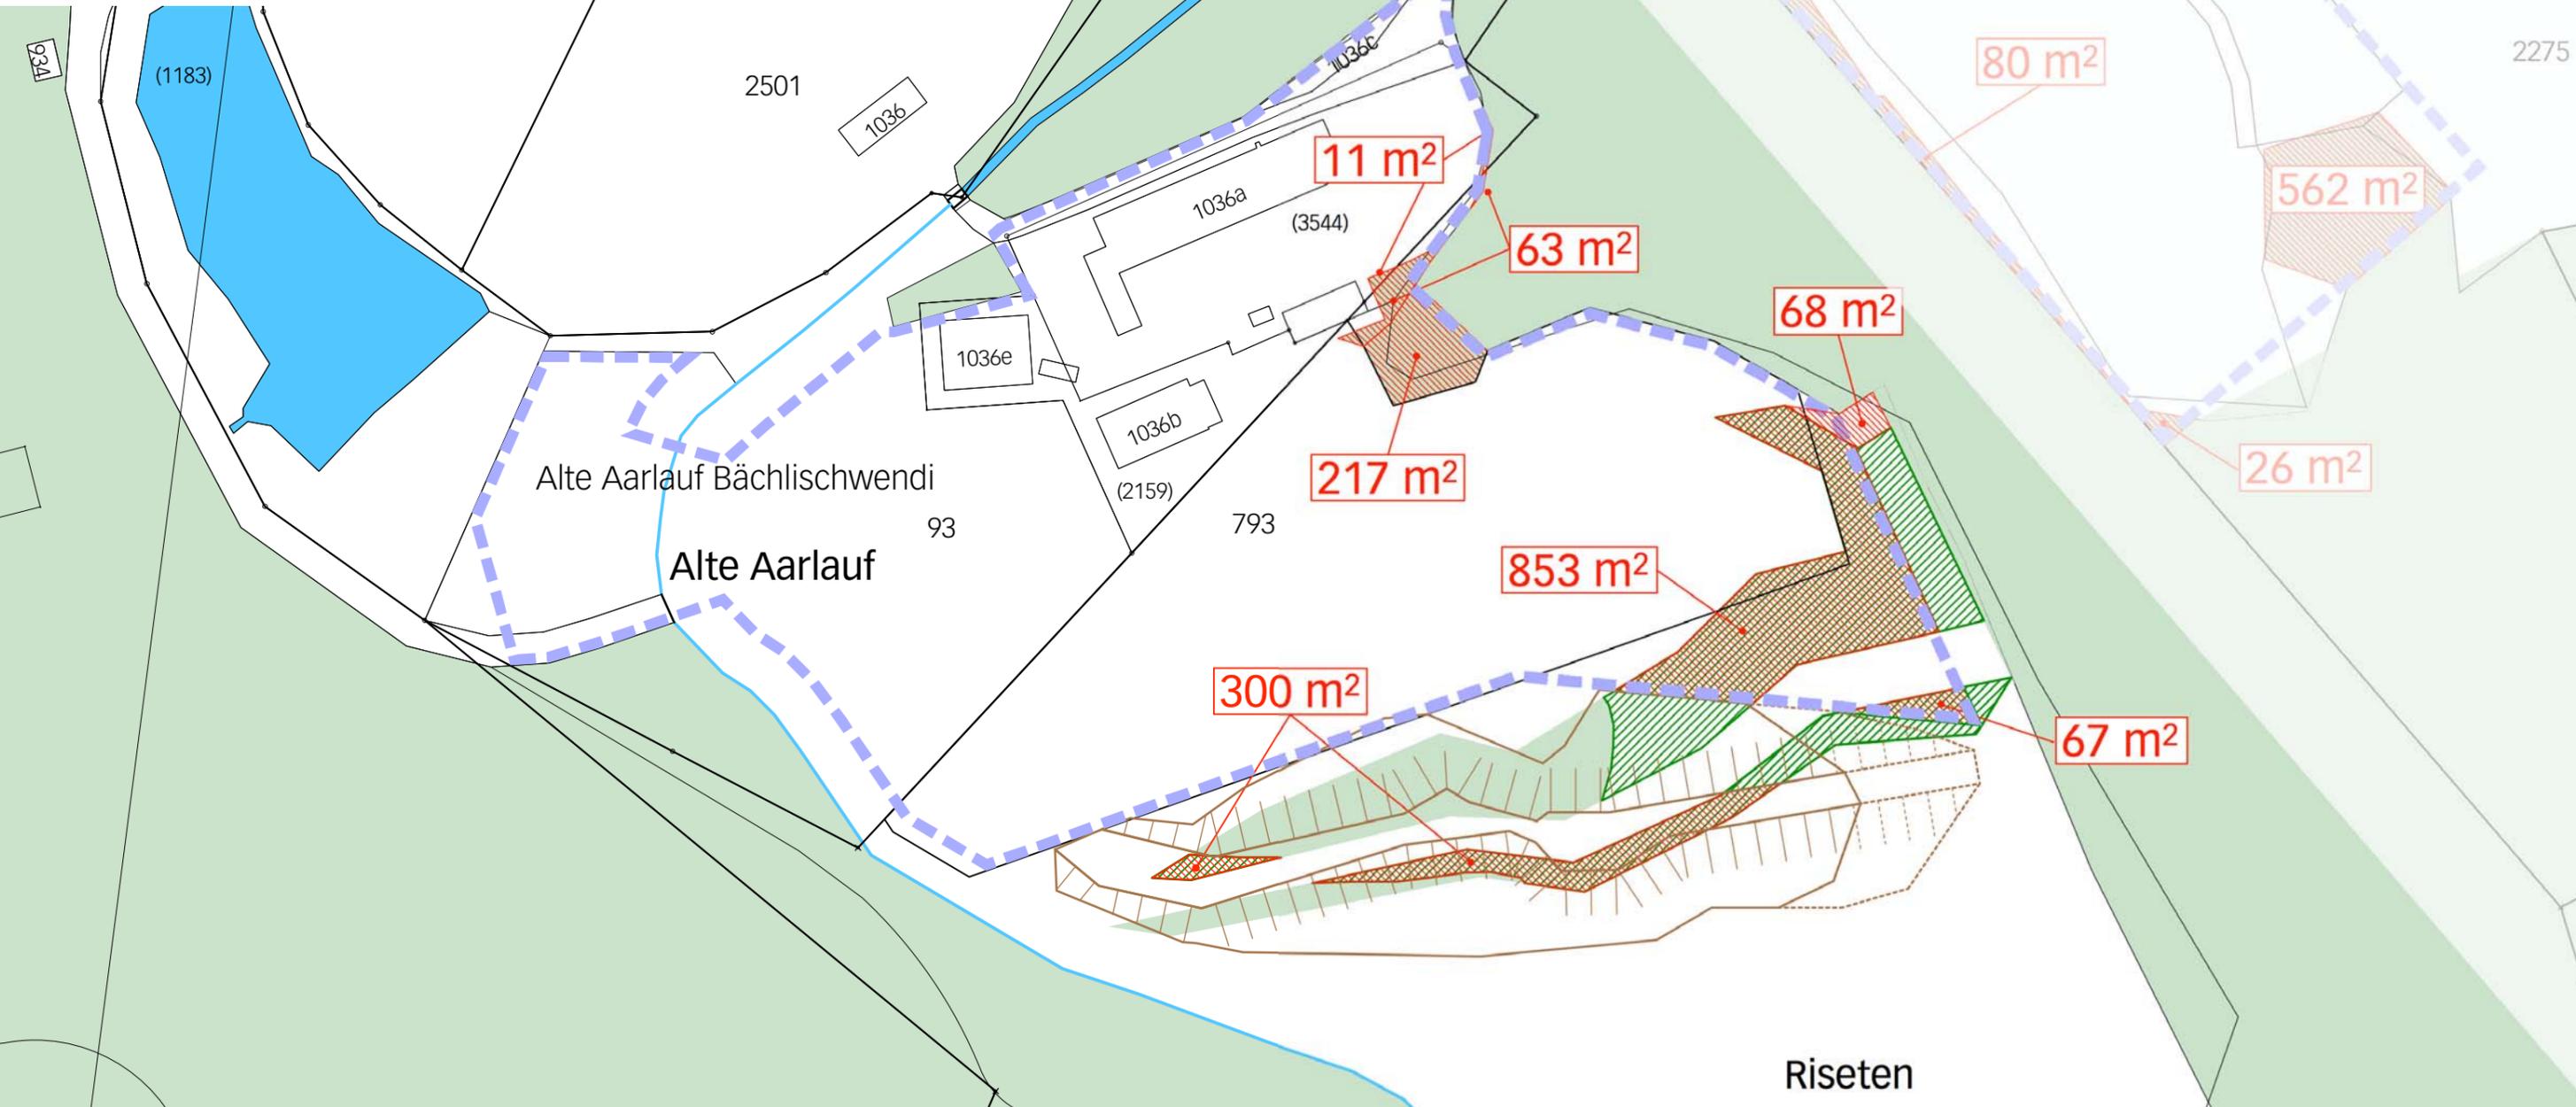

Gesuchsteller	Gemeinde Brienz
Projekt	Zonenplanänderung Bächlischwendi
Plan	Detailplan Rodung West Rodungsflächen
Massstab	1:1000
Datum	Juni 2017

brienz/zpp bächli/rodung bächlischwendi/4/pläne/5035\_170630/ph/dr/dm

Spitalgasse 34    Telefon 031 310 50 80    info@ecoptima.ch  
 Postfach, 3001 Bern    Fax 031 310 50 81    www.ecoptima.ch



**Parzelle Nr. 93 BR 3544**

Rodung: 11 m<sup>2</sup>

Die Baurechtsnehmerin  
 AVAG AG für Abfallentsorgung

.....

**Parzelle Nr. 793**

Rodung: 1568 m<sup>2</sup>

Die Grundeigentümer

siehe Unterschriftenliste

**Riseten**

793

