
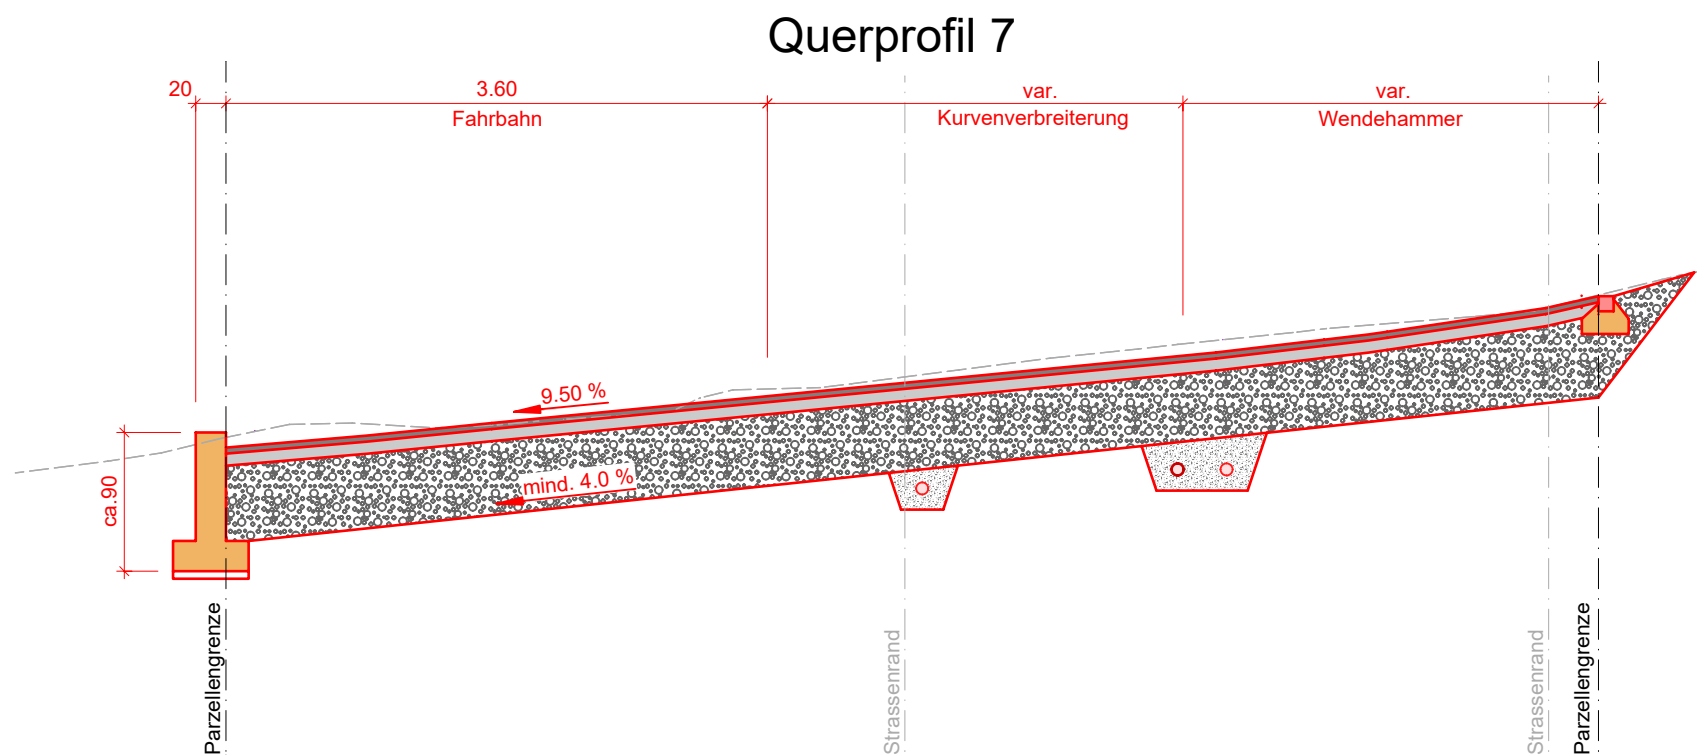
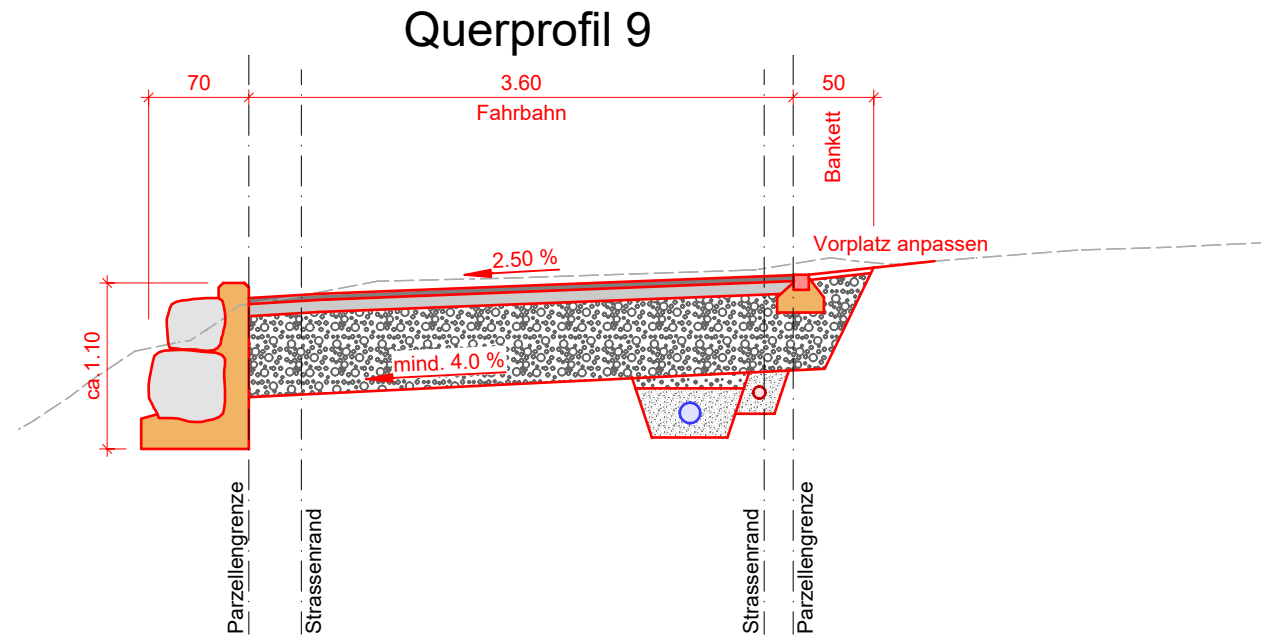
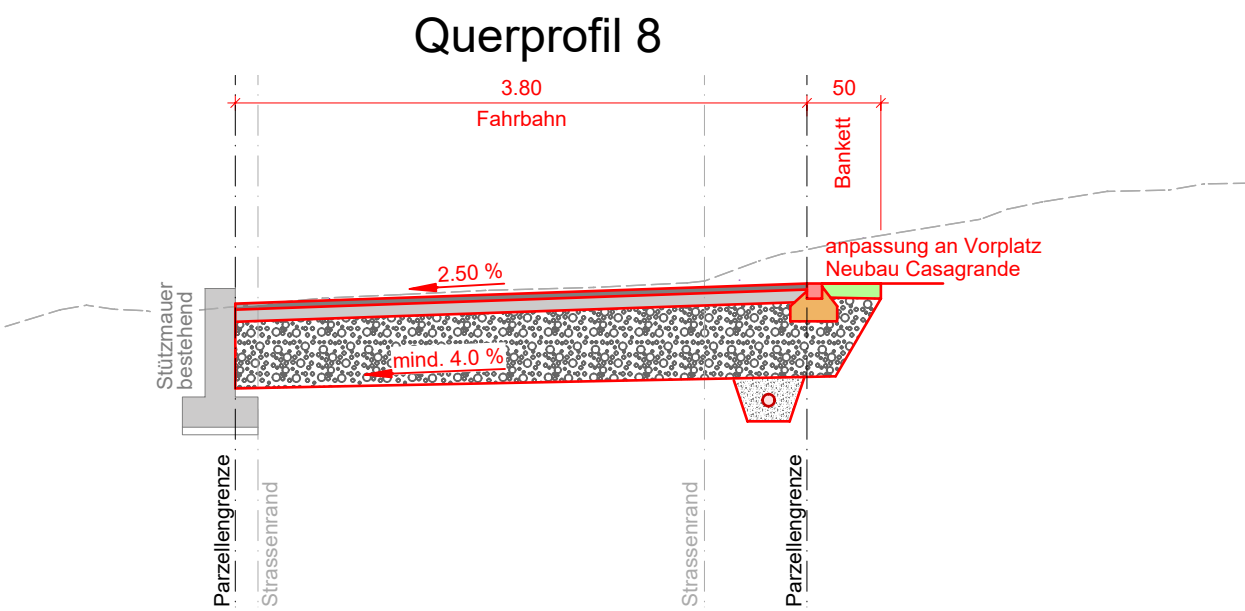
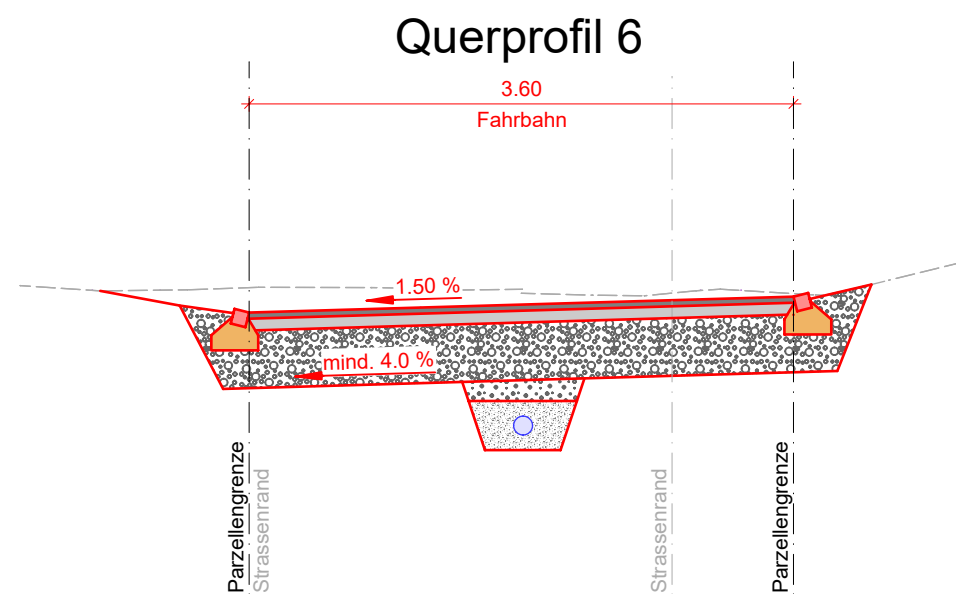
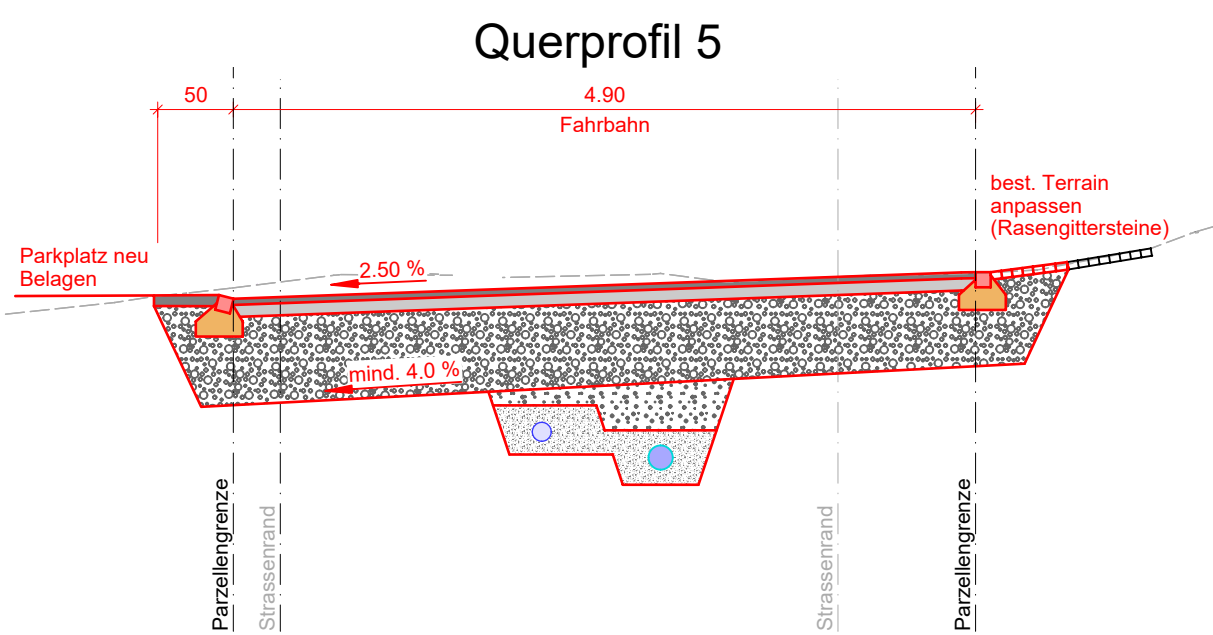
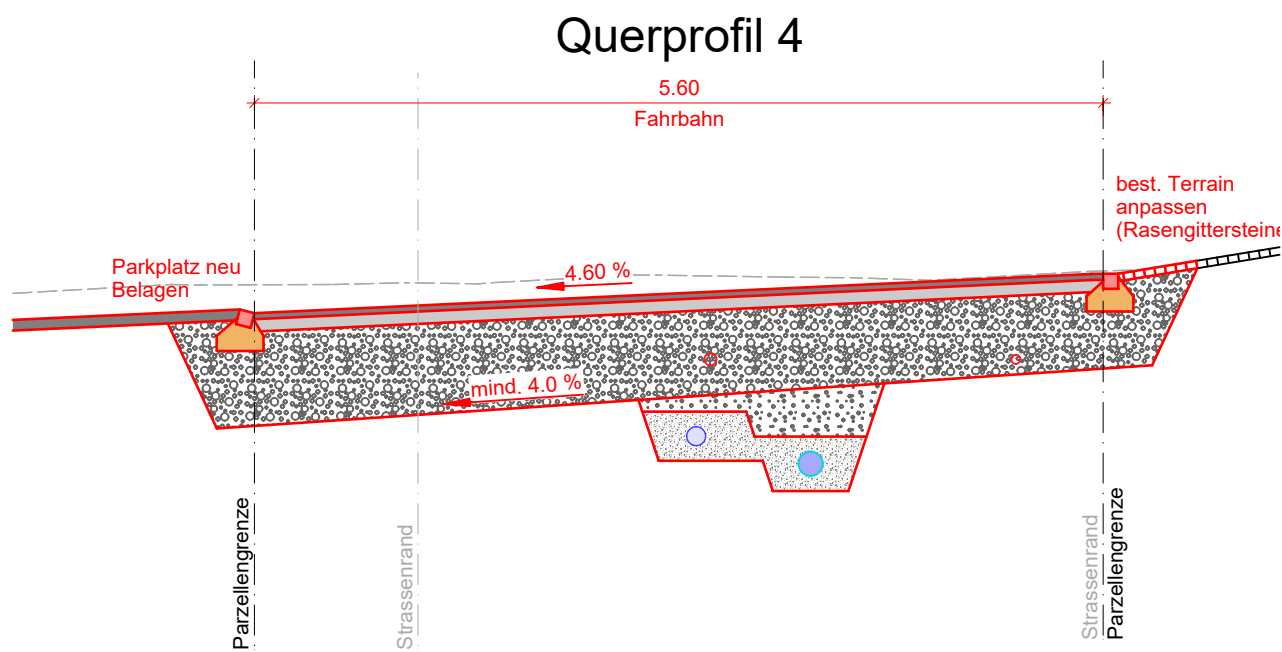
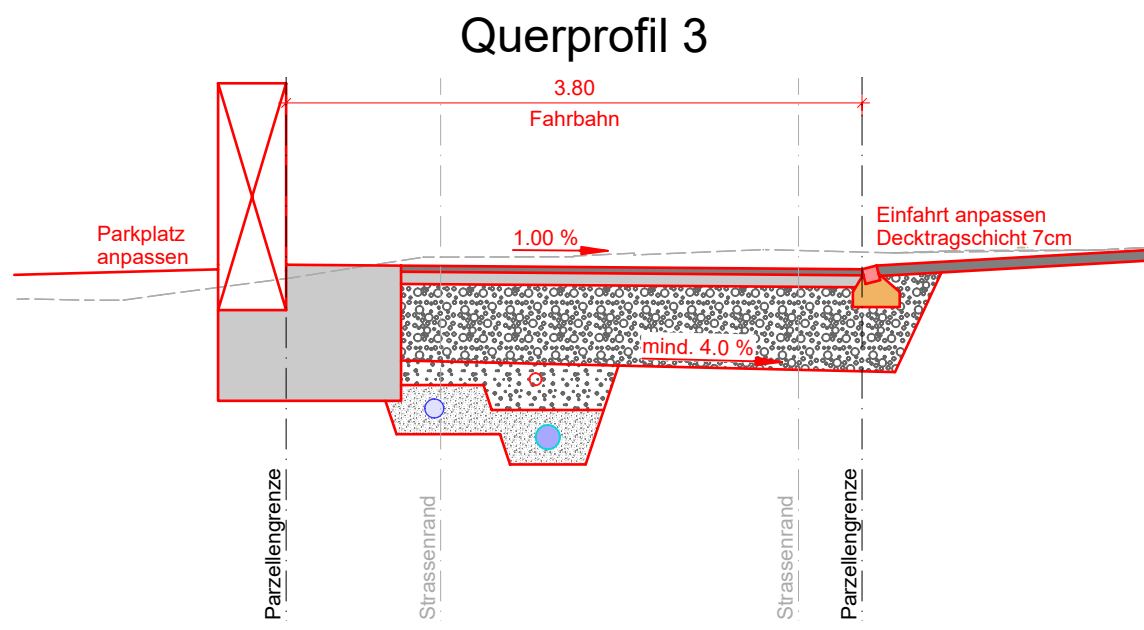
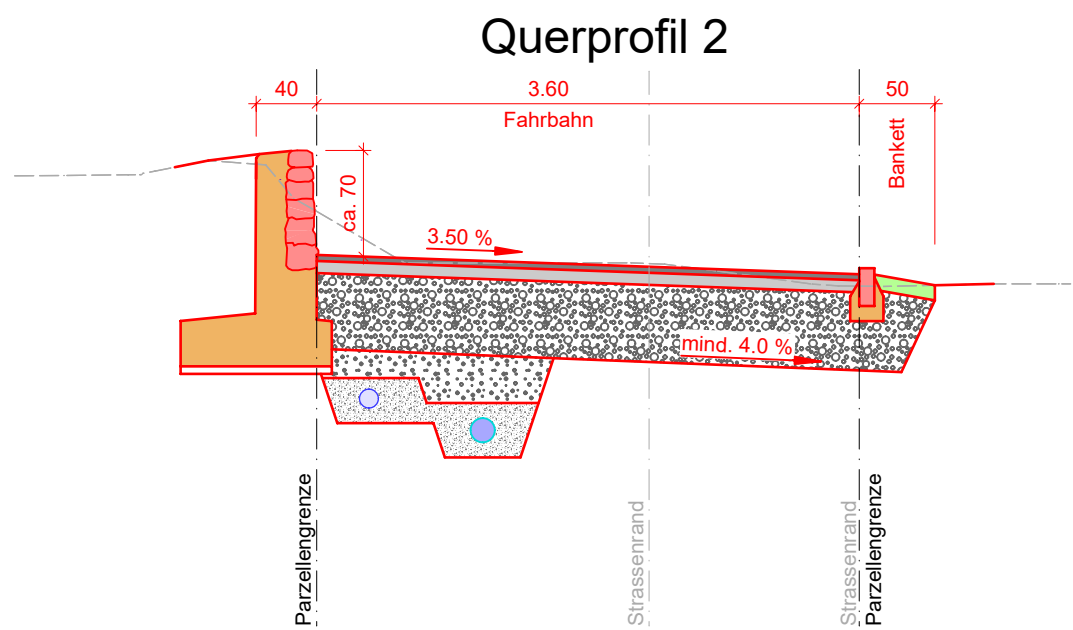


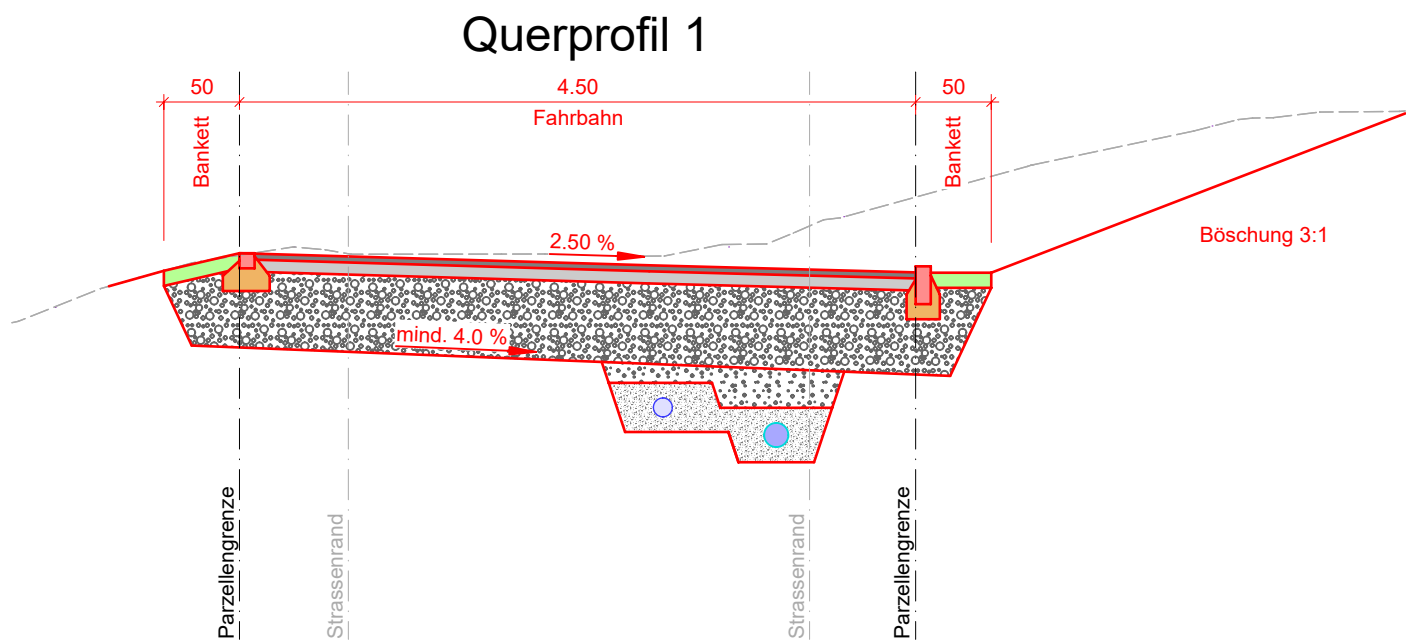

MITWIRKUNG / VORPRÜFUNG

Gemeinde	Brienz	Plan Nr.	1919 - 3104
Erfüllungspflichtiger	Einwohnergemeinde Brienz	Plandatum	08.11.2021 / rt
Projekt Nr.	1919	Revidiert	
Projekt vom	November 2021	Format	60 X 63

Querprofile 1 : 50

Überbauungsordnung "Erschliessung Lehariweg" (Detailerschliessung)

Projektverfasser

esp

E.S. Pulver Bauingenieure AG
Kreuzgasse 8
3860 Meiringen
Tel. 033 972 13 40
Fax 033 972 13 46
info@espulver.ch

Die UeO mit Baugesuch besteht aus:

- Überbauungsplan / Situation 1:200
- Werkleitungsplan 1:200 mit Vorschriften
- Länderwerbsplan 1:200
- Querprofile 1:50**
- Längen- und Normalprofil 1:500/250 / 1:25

Weitere Unterlagen

- Technischer Bericht
- Erläuterungsbericht
- Gesuchsformulare

Index	Datum	Name	Änderungen / Ergänzungen / Stand
A			
B			
C			
D			
E			

Genehmigungsvermerke

Mitwirkung vom
Vorprüfung vom

25. November 2021 bis 27. Dezember 2021
... 2022

Publikation im amtl. Anzeiger vom
Öffentliche Auflage vom

... 2022 + ... 2022
... 2022 bis ... 2022

Einspracheverhandlungen vom
Erfledigte Einsprachen:
Unerledigte Einsprachen:
Rechtsverwahrungen:

...
...
...
...

Beschlossen durch den Gemeinderat am ...
Namens des Gemeinderates

Der Präsident: Peter Zumbrunn:

Die Gemeindegemeinderin: Linda Stauffer:

Die Richtigkeit dieser Angaben bescheinigt:
Brienz, den

Die Geschäftsführerin: Linda Stauffer:

Genehmigt durch das kantonale Amt für Gemeinden und Raumordnung