



Auflage

Gemeinde	Brienz	Plan Nr.	1919 - 3305a
Erfüllungspflichtiger	Einwohnergemeinde Brienz	Plandatum	14.02.2023 / rt
Projekt Nr.	1919	Revidiert	
Projekt vom	November 2021	Format	30 x 105

Längenprofil 1 : 500/250  
Normalprofil 1 : 25

## Überbauungsordnung "Erschliessung Lehweg" (Detailerschliessung)

- Die UeO mit Baugesuch besteht aus:
- Überbauungsplan / Situation 1:200
  - Landerwerbsplan 1:200
  - Querprofile 1:50
  - **Längen- und Normalprofil 1:500/250 / 1:25**

Projektverfasser

esp

E.S. Pulver Bauingenieure AG  
Kreuzgasse 8  
3860 Meiringen  
Tel. 033 972 13 40  
Fax 033 972 13 46  
info@espulver.ch

Index	Datum	Name	Änderungen / Ergänzungen / Stand
A	14.02.2023	rt	Anpassungen + Ergänzungen Mitwirkung und Vorprüfung
B			
C			
D			
E			

### Genehmigungsvermerke

Mitwirkung vom 25. November 2021 bis 27. Dezember 2021

Vorprüfung vom 15. Dezember 2022

Publikation im amtl. Anzeiger vom ... 2023 + ... 2023  
Öffentliche Auflage vom ... 2023 bis ... 2023

Einspracheverhandlungen vom ...  
Erledigte Einsprachen: ...  
Unerledigte Einsprachen: ...  
Rechtsverwarungen: ...

Beschlossen durch den Gemeinderat am ...  
Namens der Gemeinde

Der Präsident: Peter Zumbrunn:


Die Sekretärin: Linda Stauffer:

Die Richtigkeit dieser Angaben bescheinigt:  
Brienz, den

Die Gemeindefschreiberin: Linda Stauffer:


**Genehmigt durch das kantonale Amt für Gemeinden und Raumordnung**

### Normalprofil 1:25 Mit Bankett

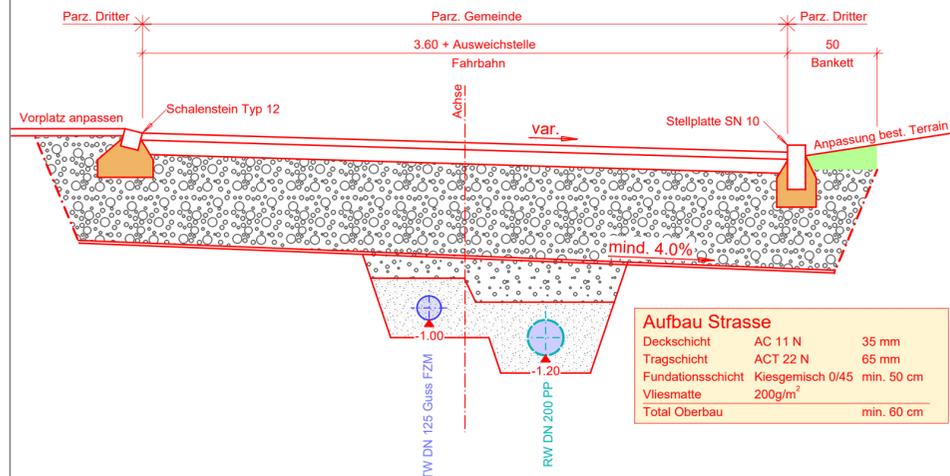

Aufbau Strasse		
Deckschicht	AC 11 N	35 mm
Tragschicht	ACT 22 N	65 mm
Fundationsschicht	Kiesgemisch 0/45	min. 50 cm
Vliesmatte	200g/m <sup>2</sup>	
Total Oberbau		min. 60 cm

### Längenprofil 1:500/250

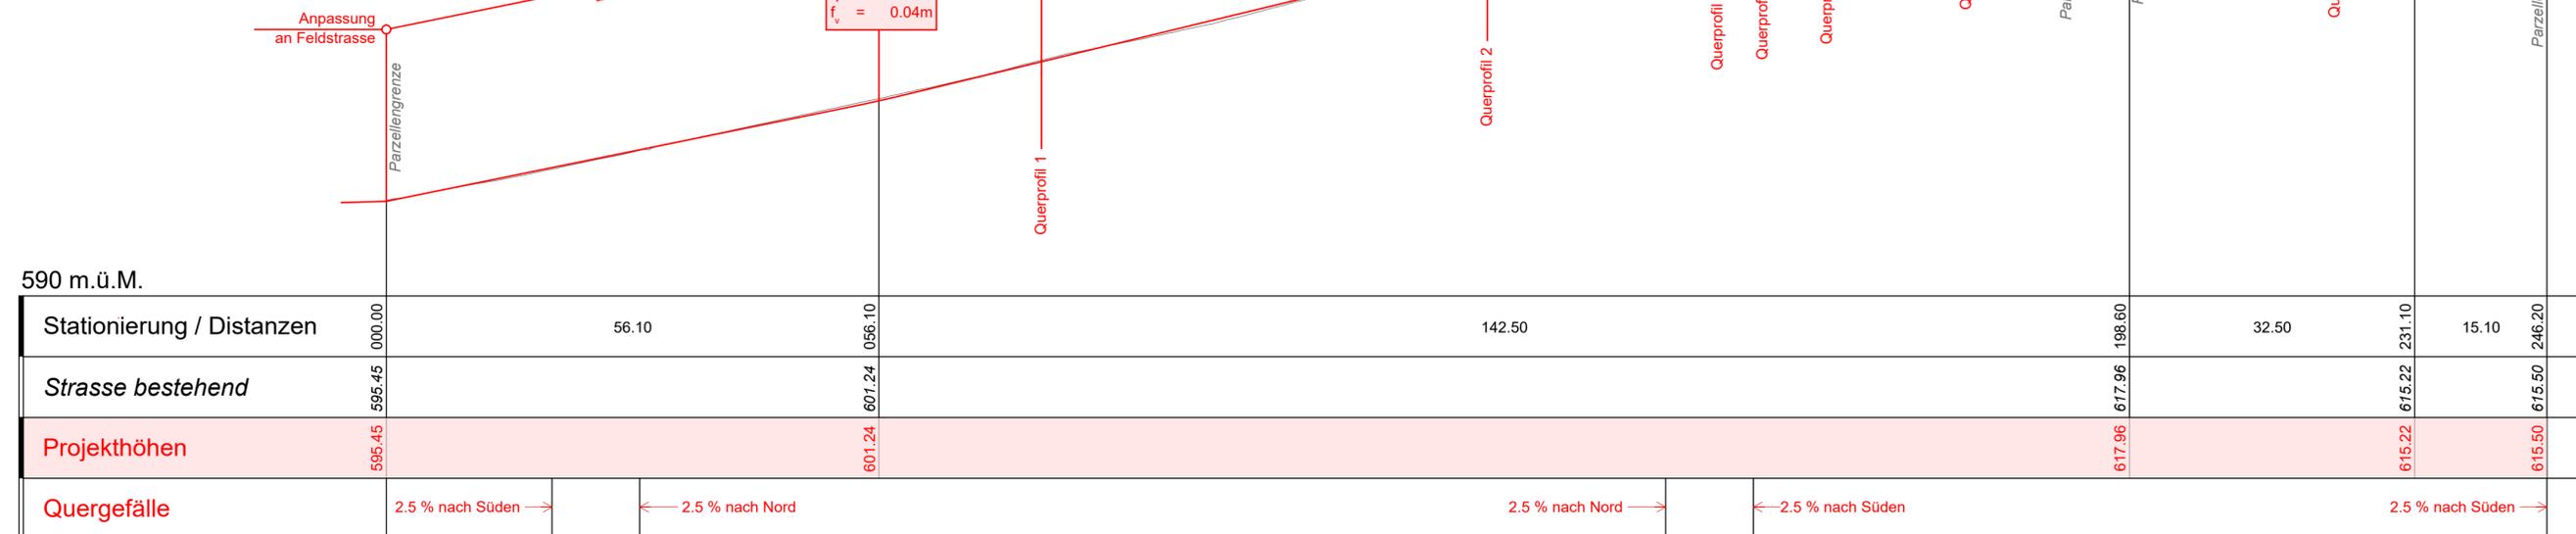

590 m.ü.M.

Stationierung / Distanzen	000.00	56.10	056.10	142.50	198.60	32.50	231.10	15.10	246.20
Strasse bestehend	595.45		601.24		617.96		615.22		615.50
Projekthöhen	595.45		601.24		617.96		615.22		615.50
Quergefälle		2.5 % nach Süden →		← 2.5 % nach Nord		2.5 % nach Nord →		← 2.5 % nach Süden	2.5 % nach Süden →