

GENEHMIGUNG

Einwohnergemeinde Brienz

Uferschutzplanung



Uferschutzplan Nr. 4, 1:2000

Die USP besteht aus:
• Uferschutzplan 1-5
• Uferschutzvorschriften
• Realisierungsprogramm

Weitere Unterlagen:
• Erläuterungsbericht
• Mitwirkungsbericht
• genereller Gestaltungsrichtplan Quai
• genereller Gestaltungsrichtplan Glyssibach-Lamm bach

Oktober 2008

brienz/usp/uftrag_07/04/plane/usp_brienz_081030.ge.www.tr

Legende

Inhalte:

- Wirkungsbereich Uferschutzplan
- überbautes Gebiet mit Baubeschränkungen
 - Sektor J (Kieswerk)
- Uferschutzzonen
 - Sektor a (allgemein)
 - Sektor c (diverse)
 - Sektor d (Aaregg Süd)
 - Sektor e (Aaregg – Aaremündung)
 - Sektor f (Aaremündung Süd)

Freiflächen nach SFG

- Sektor F4 (Erholung Brunnen)
- Sektor F5 (Badehalbinsel)
- Sektor F6 (Boots- und Trailer-abstellplatz)
- Sektor F7 (Lager- und Holzschlagplatz Brunnen für Forstbetriebe Brienz)
- Rastplatz
- Feuerstelle
- Schutzhütte, Unterstand
- Abfallkorb
- Sitzgelegenheit, Ruhestelle
- gedeckter Rastplatz

Bepflanzungen

- geschützter Baum
- geschützte Baumgruppe

Uferwege


- Spazierweg bestehend
- Spazierweg Neuanlage

Bootsplätze

- BP Bootsplatz / Bojenfeld

Hinweise:

- Erlebnis «Wasser» mit Zugang
- Wald
- Bäche und Flüsse

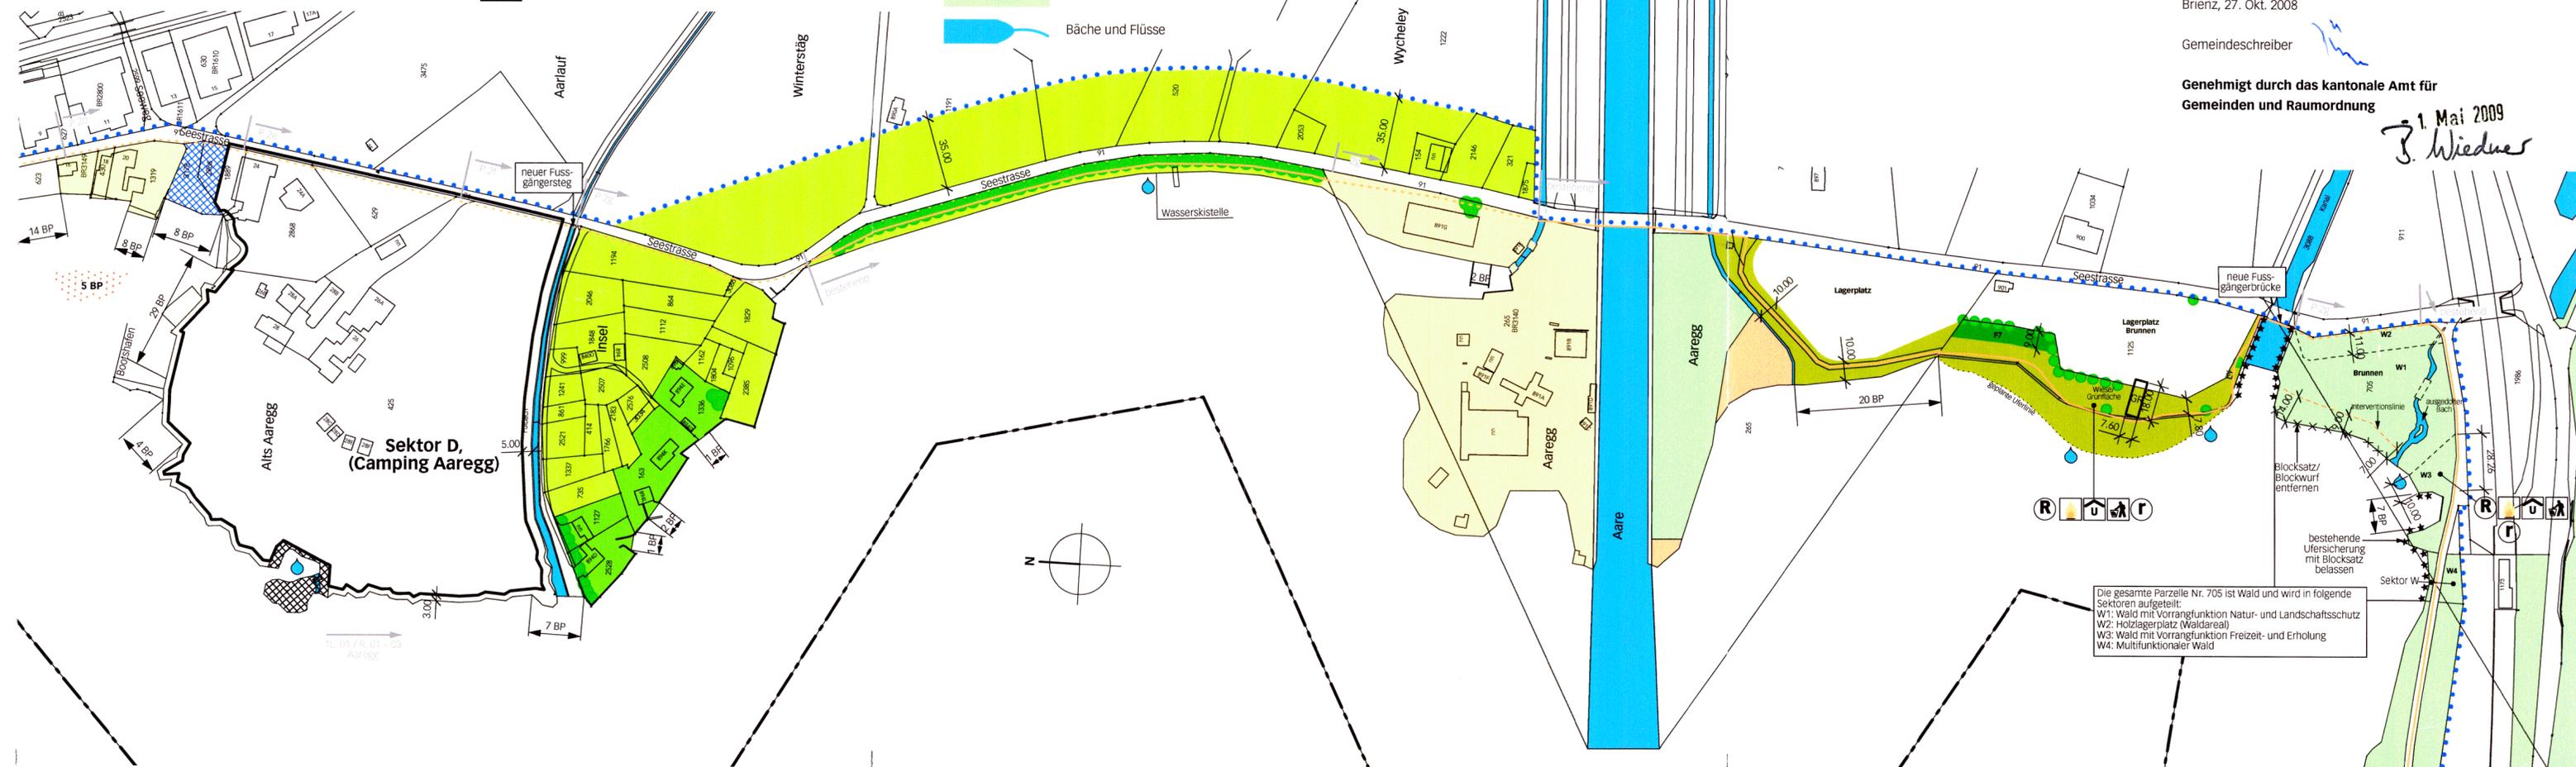

Die gesamte Parzelle Nr. 705 ist Wald und wird in folgende Sektoren aufgeteilt:
W1: Wald mit Vorrangfunktion Natur- und Landschaftsschutz
W2: Holzlagerplatz (Waldareal)
W3: Wald mit Vorrangfunktion Freizeit- und Erholung
W4: Multifunktionaler Wald

Genehmigungsvermerke

Mitwirkung vom Orientierungsversammlung vom Vorprüfung vom	5. Mai – 26. Juni 2007 12. Mai 2007 25. Juni 2008	Nachträgliche Auflage der Pläne 2 + 5 Publikation im Amtsblatt vom Publikation im Amtsanzeiger vom Öffentliche Auflage vom	10. September 2008 4. + 11. Sept. 2008 5. Sept. – 6. Okt. 2008
Publikation im Amtsblatt vom Publikation im Amtsanzeiger vom Öffentliche Auflage vom	9. Juli 2008 3. + 10. Juli 2008 3. Juli – 4. Aug. 2008	Einspracheverhandlungen am Erledigte Einsprachen Unerledigte Einsprachen Rechtsverwahrungen	21. + 27. Okt. 2008 1 – –
Einspracheverhandlungen vom Erledigte Einsprachen Unerledigte Einsprachen Rechtsverwahrungen	14. + 15. Aug. 2008 5 – /	Beschlossen durch den Gemeinderat am Präsident Peter Flück	27. Okt. 2008 Sekretär Thomas Dräyer
Beschlossen durch den Gemeinderat am	25. Aug. 2008	Die Richtigkeit dieser Angaben bescheinigt: Brienz, 27. Okt. 2008	Gemeindeschreiber
Beschlossen durch die Gemeindeversammlung am	28. August 2008	Genehmigt durch das kantonale Amt für Gemeinden und Raumordnung 31. Mai 2009 J. Wiedmer	

GENEHMIGUNG

Einwohnergemeinde Brienz

Uferschutzplanung (Teilrevision 2019)

Ausschnitte Uferschutzplan 1:1000/2000

Die Teilrevision USP besteht aus:

- Ausschnitte Uferschutzplan
- Uferschutzvorschriften
- Realisierungsprogramm

Weitere Unterlagen:

- Erläuterungsbericht inkl. Mitwirkungsbericht

Teilrevision 2019

Revisoren: Uferschutzplanung, 09/08/16, Revision/USP, 09/08/16, 2019/16, 2019/16

Gemeinschaftsleiterin: Lina Staurer

Gemeinsam durch das kantonale Amt für Gemeinden und Raumordnung

05. Feb. 2021

Genehmigungsvermerke der Änderung

Mitwirkung vom 8. Juni bis 9. Juli 2018
Vorprüfung vom 22. Januar 2019

Publikation im amtlichen Anzeiger vom 13. und 20. Juni 2019
1. Öffentliche Auflage vom 14. Juni bis 15. Juli 2019

Einspracheverhandlungen vom 1. - 1. Erledigte Einsprachen 0
Unerledigte Einsprachen 0
Rechtsverwarungen 1

Publikation im amtlichen Anzeiger vom 19. und 26. Sept. 2019
2. Öffentliche Auflage vom 20. Sept. bis 19. Okt. 2019

Einspracheverhandlungen vom 0. - 0. Erledigte Einsprachen 0
Unerledigte Einsprachen 0
Rechtsverwarungen 0

Beschlossen durch den Gemeinderat am 9. September 2019

Beschlossen durch die Einwohnergemeinde am 12. Dezember 2019

Publikation im amtlichen Anzeiger vom 17. und 24. September 2020
nachträgliche öffentliche Auflage vom 18. Sept. bis 19. Okt. 2020

Einspracheverhandlungen vom 0. - 0. Erledigte Einsprachen 0
Unerledigte Einsprachen 0
Rechtsverwarungen 0

Beschlossen durch den Gemeinderat am 2. November 2020

Bekanntmachung nach Art. 122 Abs. 8 BauV mit Publikation im amt. Anzeiger vom 09.12.2020

Die Richtigkeit dieser Angaben bescheinigt: Brienz, 05.02.2021

Gemeinschaftsleiterin: Lina Staurer

Gemeinsam durch das kantonale Amt für Gemeinden und Raumordnung

05. Feb. 2021

Änderungen der Legende sind rot / rot durchgestrichen oder neue Legendenelemente rot umrandet dargestellt

Legende

Inhalte:

- Wirkungsbereich Uferschutzplan
- Wirkungsbereich Änderungen

überbautes Gebiet mit Baubeschränkungen

- Sektor A (Dorfkernezone DIO)
- Sektor B (Wohn- und Gewerbezone WGZ)
- Sektor C (Wohn- und Gewerbezone WGS)
- Sektor D (Camping)
- Sektor E (Strandbad)
- Sektor F (ZON Friedhof)
- Sektor G (ZON kirchliche Bauten)
- Sektor H (ZON «Burghaus»)
- Sektor I (Lager- und Holzumschlagplatz Brunnlen für Forstbetriebe Brienz)
- Sektor J (Lager- und Holzumschlagplatz ZPP)
- Sektor K (Gärtnerzone G&Z)
- Sektor l (Aaregg – Aaremdüngung)
- Sektor m (Aaregg – Aaremdüngung Süd)
- Sektor n (Aaregg – Aaremdüngung Süd)

Freiflächen nach SFG

- Sektor F1 (Quaianlage)
- Sektor F3 (Erholung allgemein)
- Sektor F4 (Erholung Brunnen)
- Sektor F5 (Badehalbinsel)
- Sektor F6 (Boots- und Trailerabstellplatz)
- Sektor F7 (Lager- und Holzumschlagplatz Brunnlen für Forstbetriebe Brienz)
- Sektor F8 (Holzsteg)

Uferwege

- Wanderweg bestehend / Ausbau
- Spazierweg bestehend / Neuanbau
- Spazierweg rollstuhlgängig bestehend
- Spazierweg rollstuhlgängig neu
- Uferpfad bestehend
- Uferweg / Höhenweg inkl. Anschlüsse an Uferweg (bestehend)

Bootsplätze

- Bereich Hafenanlage
- BP Bootsplatz / Bojenfeld

Hinweise:

- weitere Wanderwege / Anschlüsse an Uferweg
- Schiffanlegestelle
- Aussichtspunkt, Fernsicht
- Hist.-kult. bedeutsamer Ort
- Erlebnis «Wasser» mit Zugang
- schützenswerte / erhaltenswerte Bauten-Objekte
- schützenswerte Objekte
- erhaltenswerte Ufermauer
- Gemeindegrenze
- Wald
- Bäche und Flüsse
- Perimeter Gestaltungsrichtplan Quai / Gysibach-Lammbach

Bepflanzung

- geschützter Baum
- geschützte Baumgruppe
- geschützte Hecke

Fläche nach übergeordnetem Recht

- Sektor Z (Bahnanlage)

