



AUFLAGE	Plan Nr. 2032-3304A
---------	---------------------

Auftraggeber	Einwohnergemeinde Brienz		
Gemeinde	Brienz	Format	30 x 126

Querprofile 1 : 50

Überbauungsordnung "Erschliessung Bauland Tal" (Detailerschliessung)

- Die UeO mit Baugesuch besteht aus:
- Überbauungsplan / Situation 1:200
 - Werkleitungsplan mit Vorschriften 1:200
 - Landerwerbsplan 1:200
 - Querprofile 1:50
 - Längen- und Normalprofil 1:500/250 / 1:20

- Weitere Unterlagen
- Technischer Bericht
 - Erläuterungsbericht
 - Werkleitungsplan 1 : 200 Talstrasse
 - Gesuchsformulare

Index	Datum	Gez.	Gepr.	Bemerkungen
	05.12.2023	NEg	LPu	
A	28.11.2024	NEg	LPu	Anpassungen gemäss Vorprüfungsbericht
B				
C				
D				
E				

Genehmigungsvermerke

Mitwirkung vom
Vorprüfung vom

28. September 2023 bis 30. Oktober 2023
12. Dezember 2023 bis 27. Juni 2024

Publikation im amtl. Anzeiger vom
Publikation im Amtsblatt
des Kantons Bern vom
Öffentliche Auflage vom

... 2024 + ... 2024
... 2024 + ... 2024
... 2024 bis ... 2024

Einspracheverhandlungen vom
Erledigte Einsprachen:
Unerledigte Einsprachen:
Rechtsverwarungen:

...
...
...
...

Beschlossen durch den Gemeinderat am ...
Namens der Gemeinde

Der Präsident: Peter Zumbrunn:


Die Gemeindeschreiberin: Linda Stauffer:

Die Richtigkeit dieser Angaben bescheinigt:
Brienz, den


Die Geschäftsführerin: Linda Stauffer:

Genehmigt durch das kantonale Amt für Gemeinden und Raumordnung


Querprofil 1 1 : 50

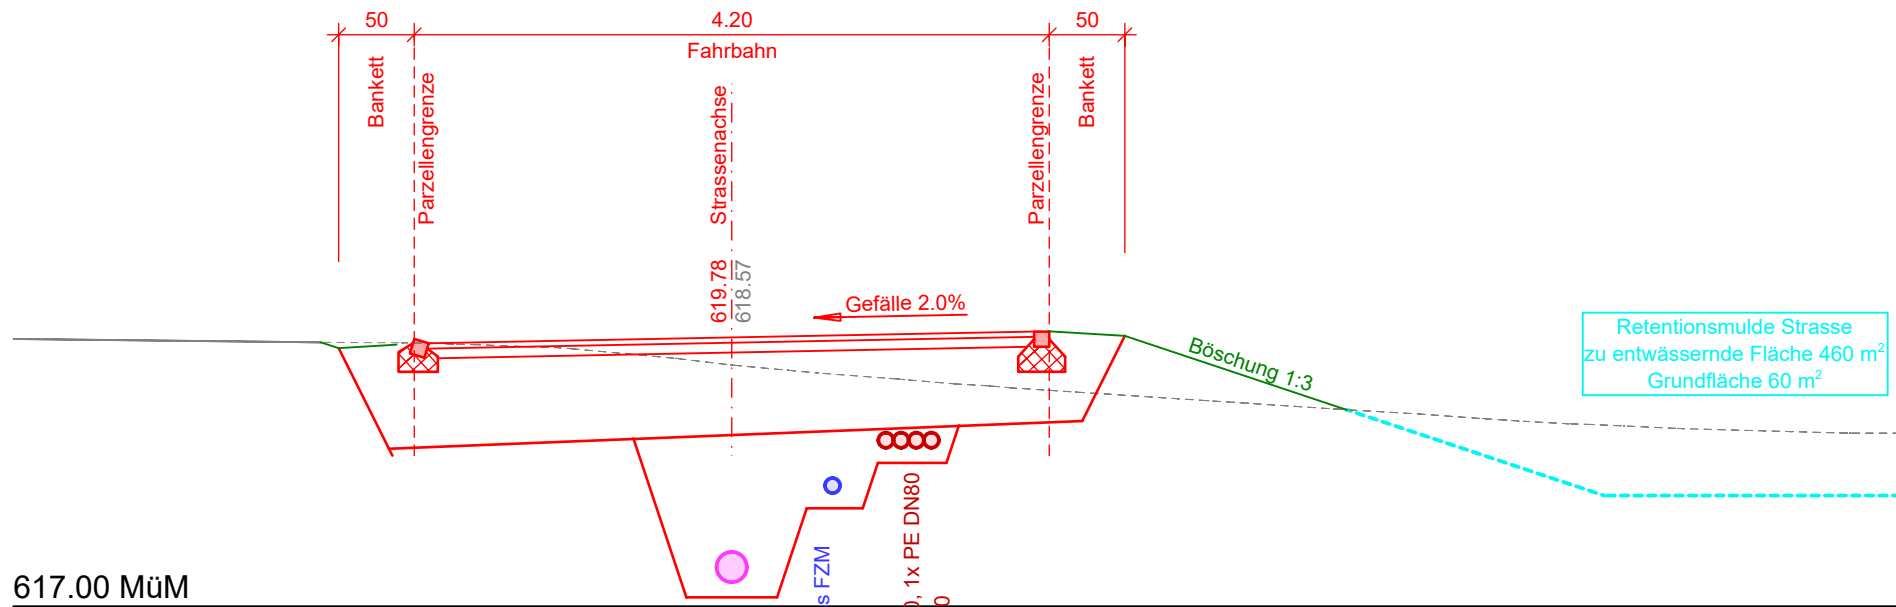


Querprofil 3 1 : 50

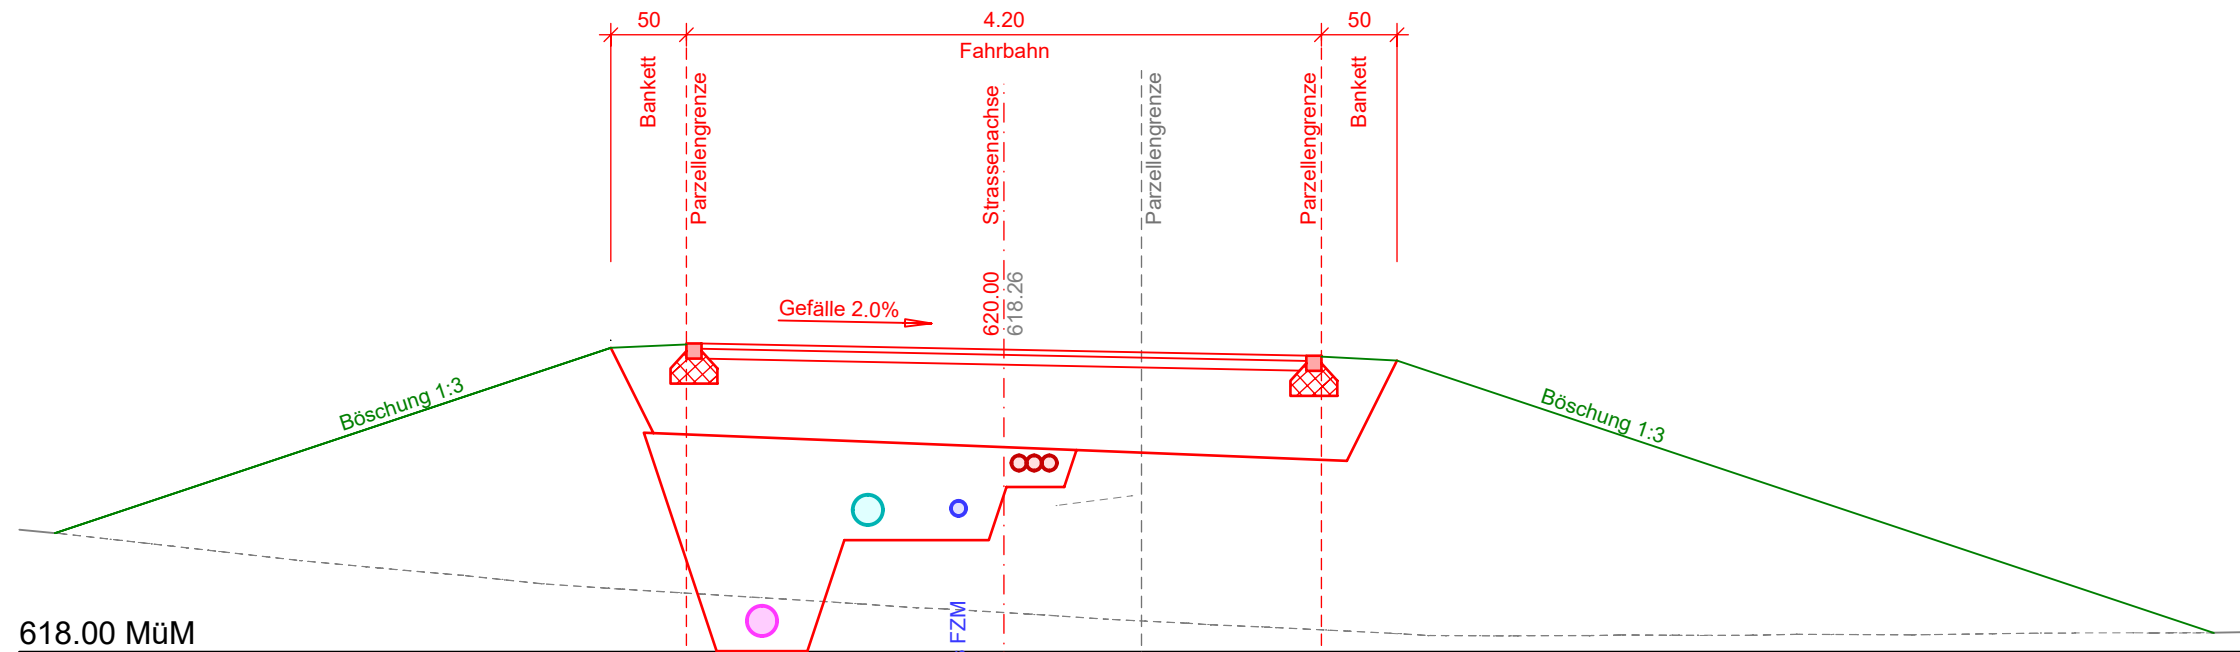


Querprofil 5 1 : 50

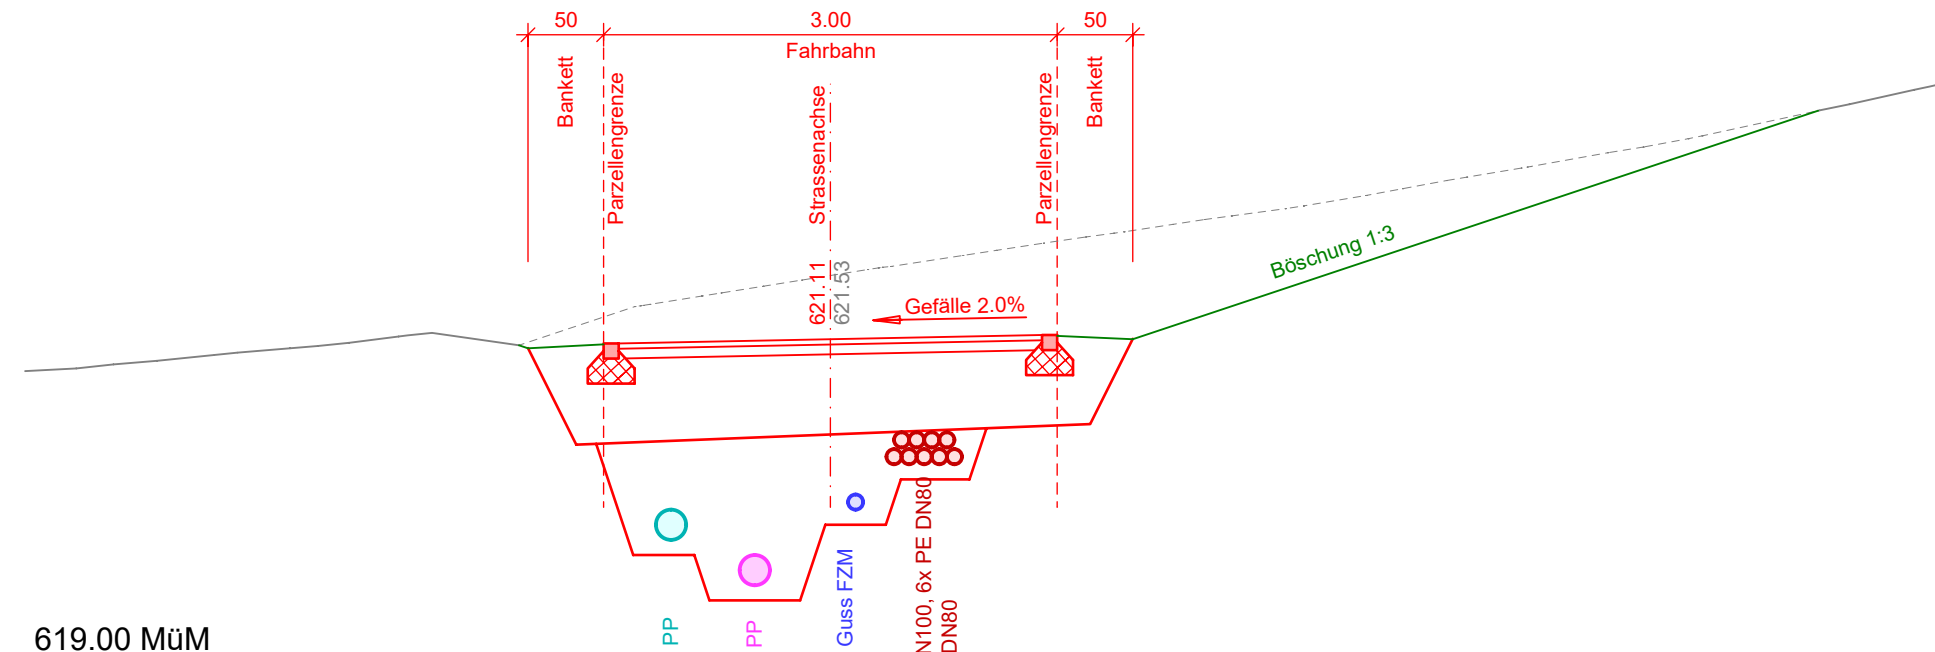

Querprofil 2 1 : 50

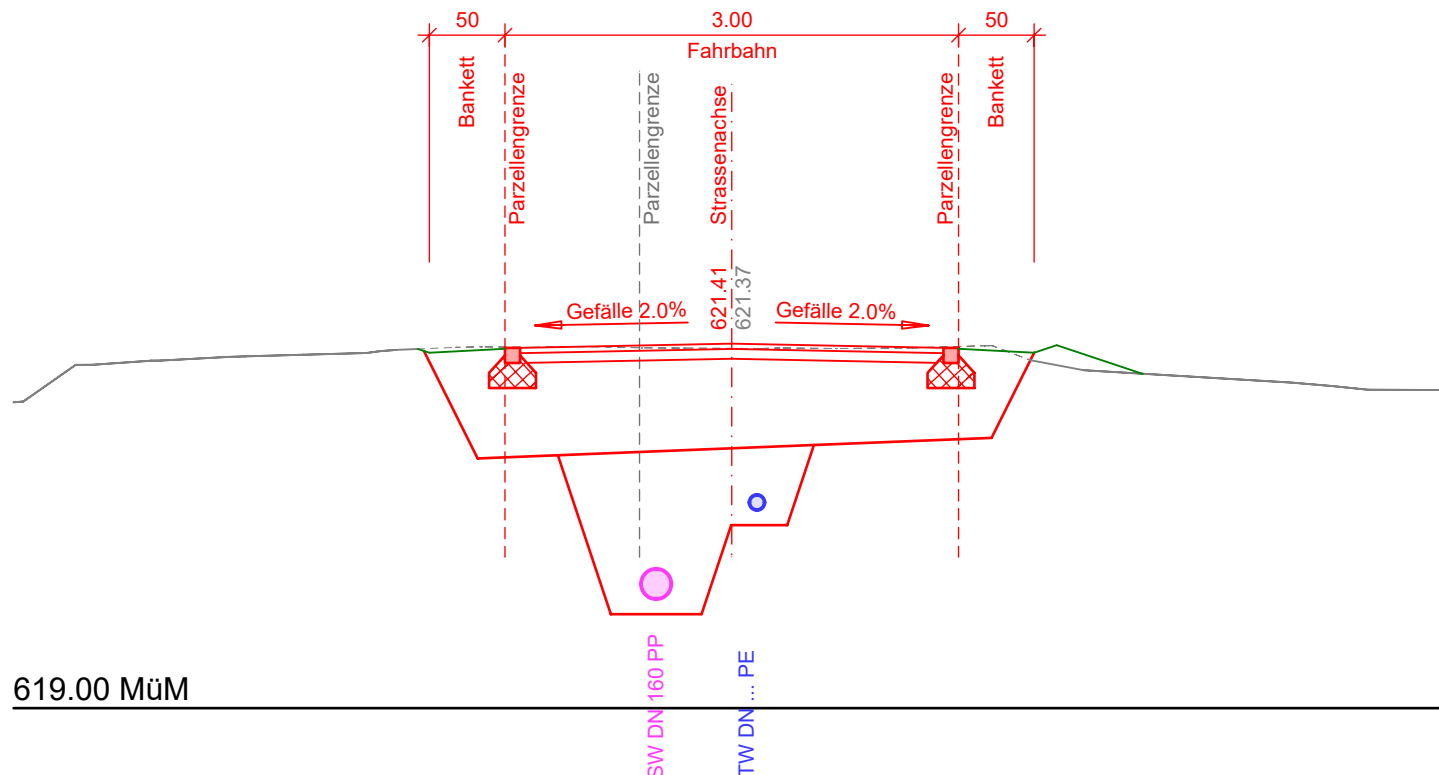

Querprofil 4 1 : 50

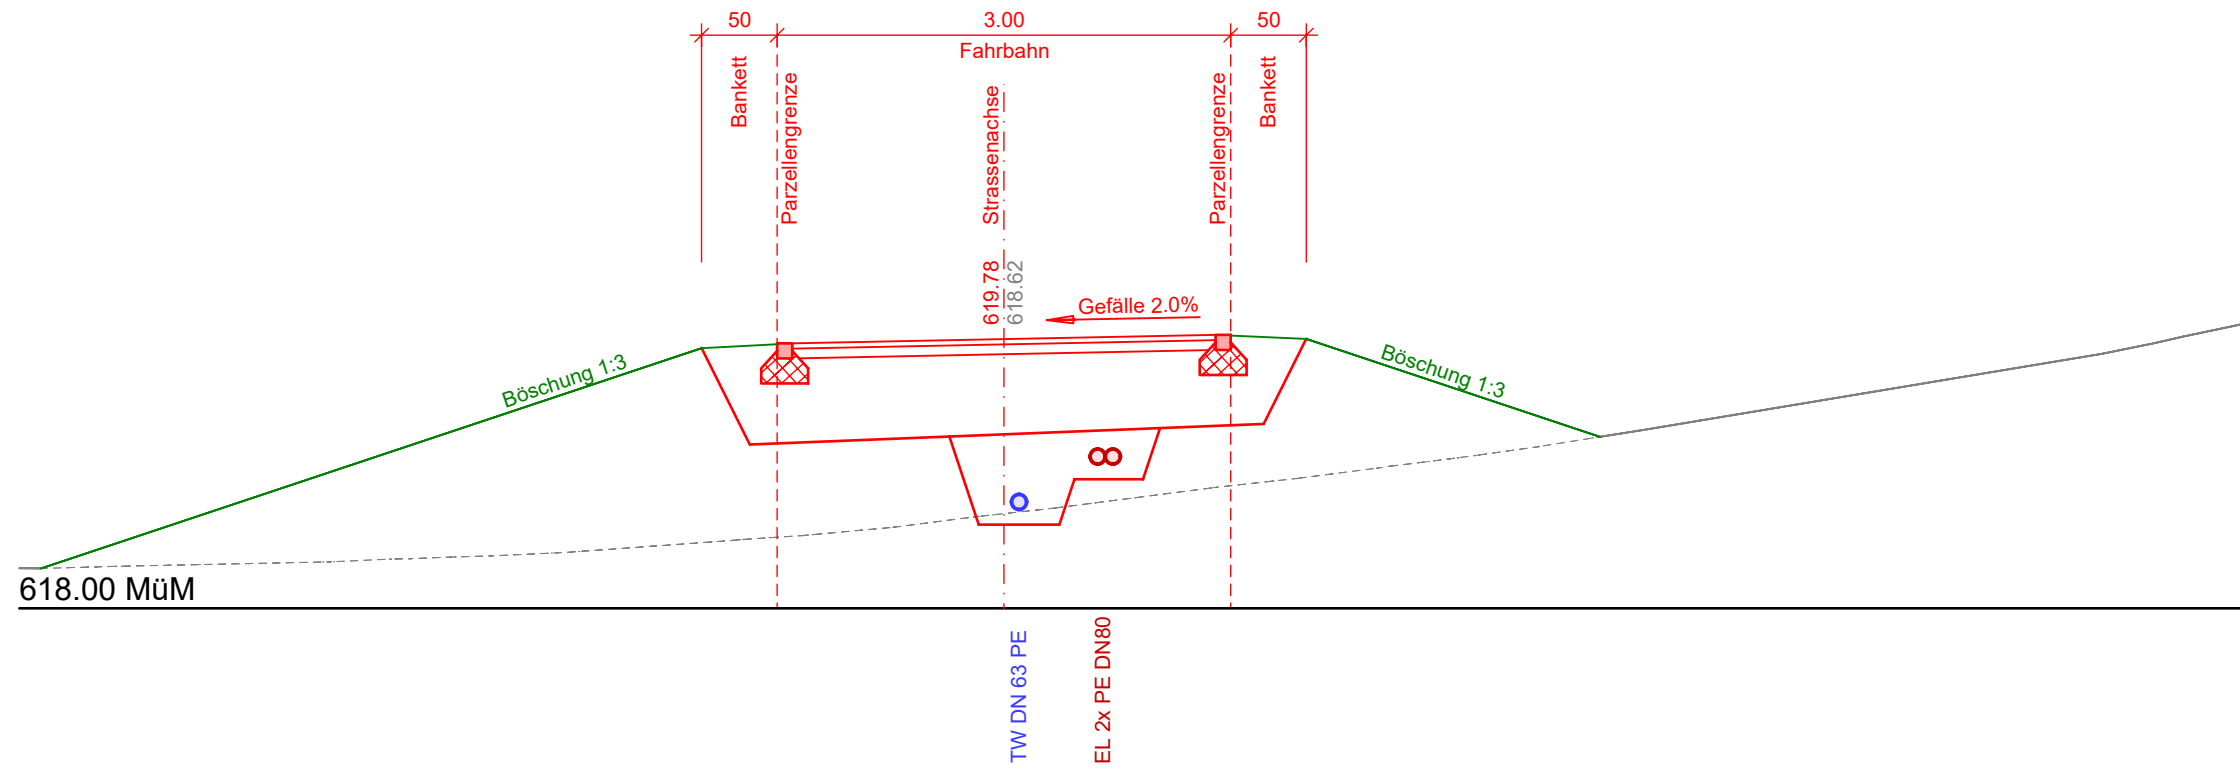

Querprofil 6 1 : 50

