


Grundriss / Legende

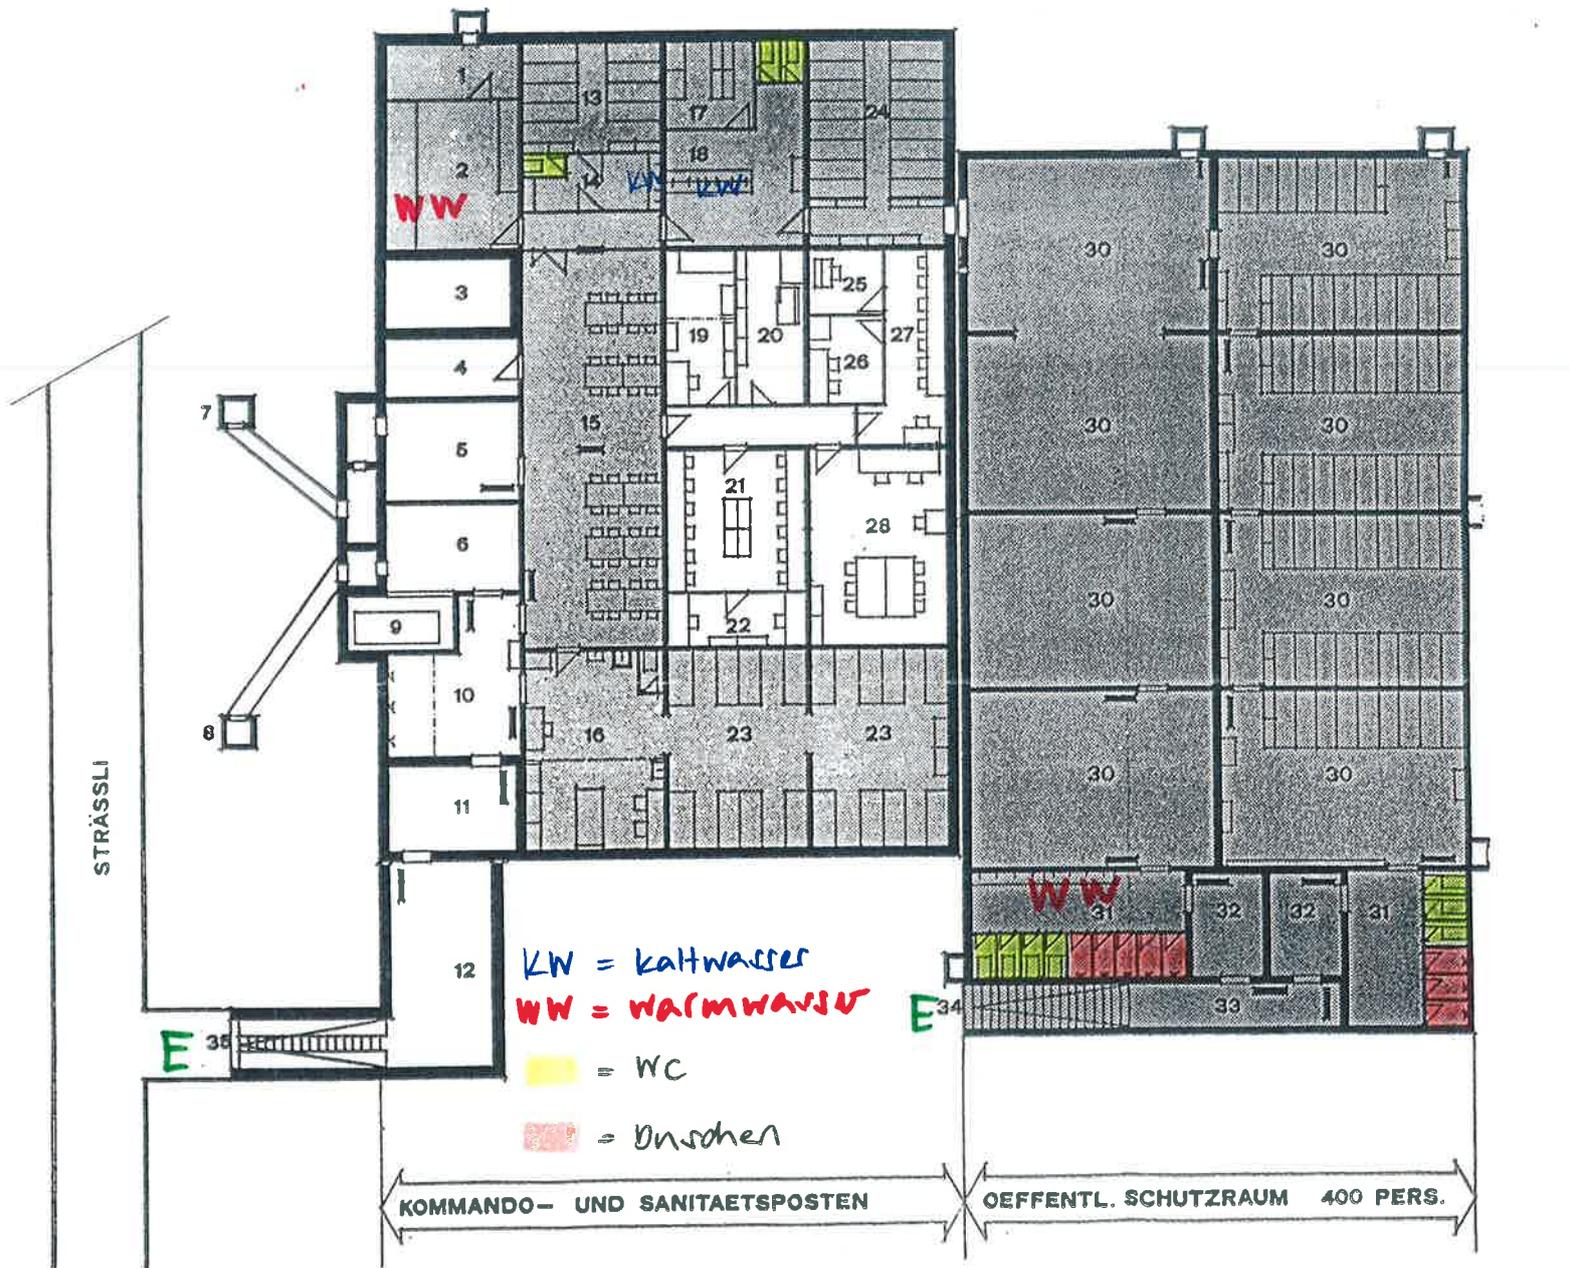

- | | | |
|----------------------|-------------------------------|--|
| 1 VORRATSRaum | 13 LIEGERaum FRAUEN 24 PLÄTZE | 25 TELEFONZENTRALE |
| 2 KÜCHE | 14 WASCHEN / WC FRAUEN | 26 ALARM- UND SENDERAUM |
| 3 WASSERTANK | 15 AUFENTHALTSRAUM | 27 FUNK- UND TELEFONRAUM |
| 4 SANITÄR-VERTEILUNG | 16 BEHANDLUNGSRAUM SAN PO | 28 KOMMANDORAUM |
| 5 VENTILATIONSRAUM | 17 MATERIALRAUM | 29 |
| 6 MASCHINENRAUM | 18 WASCHEN / WC HERREN | 30 SCHUTZRÄUME 1-8 À 50 PLÄTZE |
| 7 ZULUFT | 19 BÜRO C ZSO | 31 REINIGUNGSRAUM |
| 8 ABLUFT | 20 TECHN. UNTERHALTSRAUM | 32 SCHLEUSE |
| 9 DIESELTANK | 21 DIENSTCHEFFRAUM | 33 VORREINIGUNG |
| 10 REINIGUNGSRAUM | 22 KANZLEI | 34 <u>EINGANG</u> OFFENTL. SCHUTZRAUM (hinten) |
| 11 SCHLEUSE | 23 LIEGERaum SAN PO | 35 <u>EINGANG</u> KDO- UND SAN PO (vorne) |
| 12 VORREINIGUNG | 24 LIEGERaum HERREN 48 PLÄTZE | |