

GENEHMIGUNG

Einwohnergemeinde Brienz

Überbauungsordnung Nr. 5 «Lindenhof»

Überbauungsplan 1:750

Die Überbauungsordnung besteht aus:

- Überbauungsplan 1:750
- Überbauungsvorschriften


weitere Unterlagen:

- Erläuterungsbericht





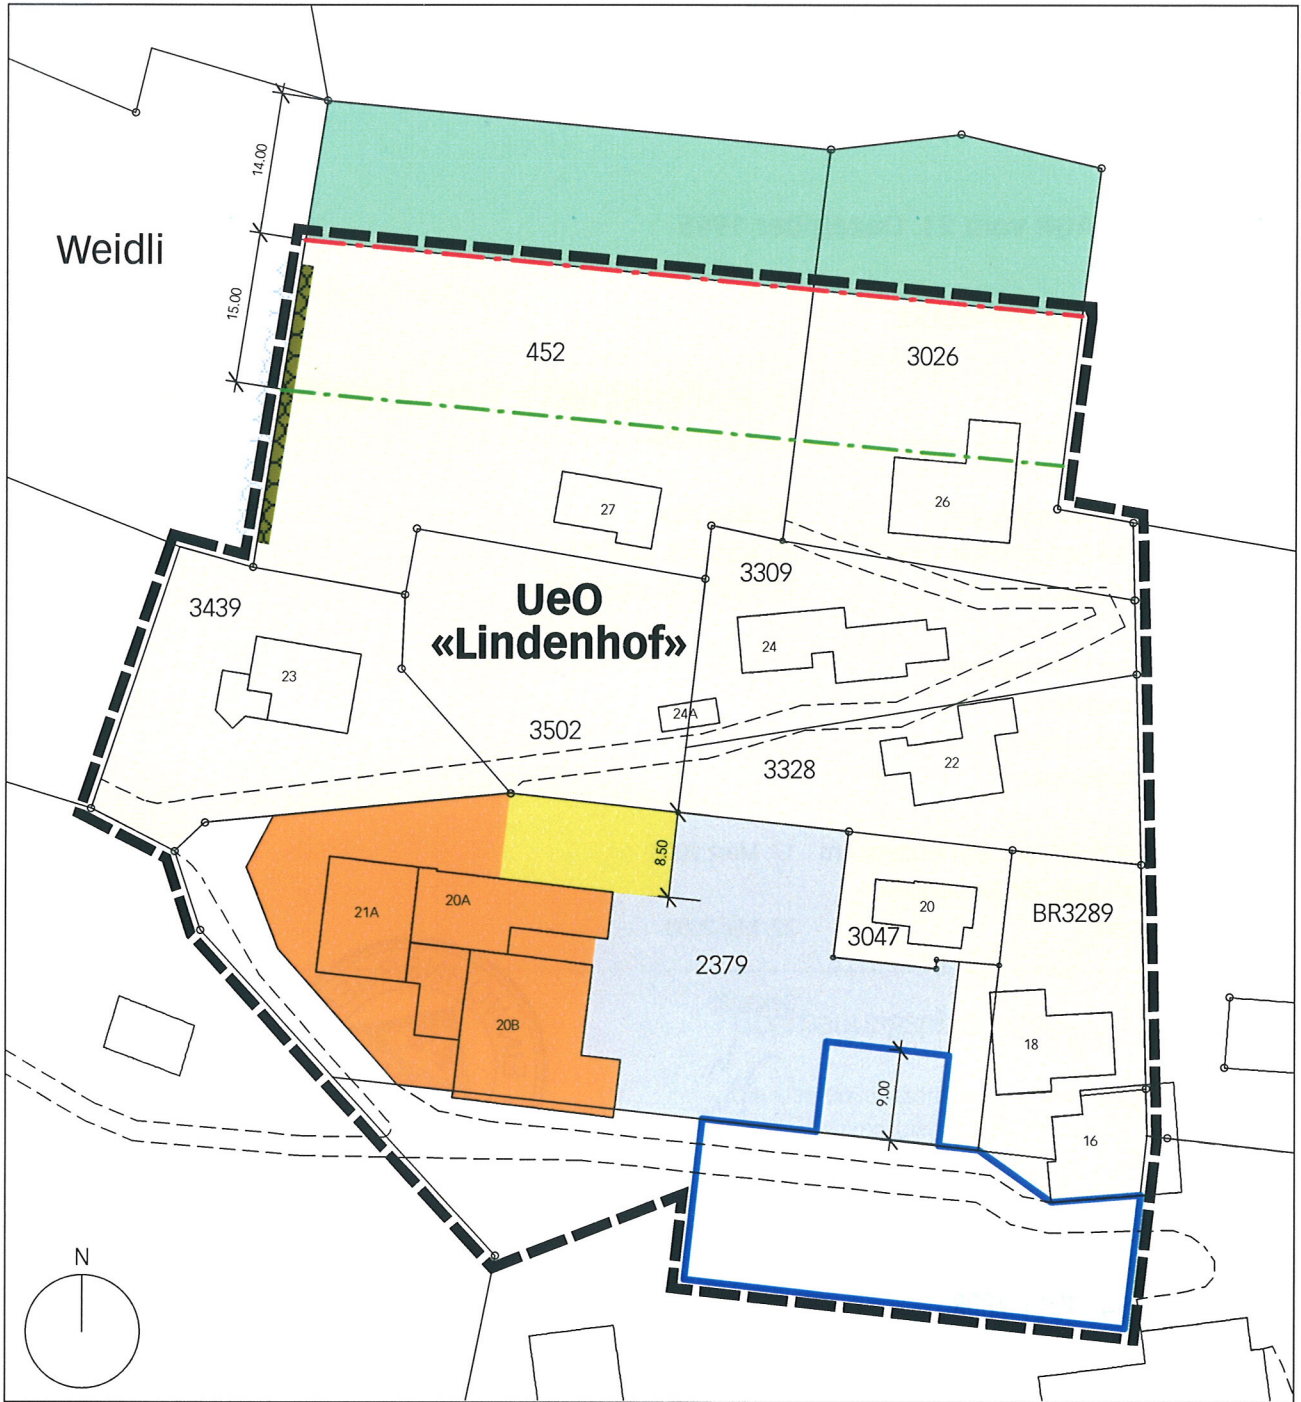

Juli 2008


brienz/ueo lindenhof/überbauungsplan/UeP 080710 ge.wwx/mn

Neuer Zustand






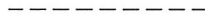
Legende

-  Geltungsbereich
-  Baufeld A für Ferienhäuser
-  Baufeld B für Autoeinstellhalle
-  Baufeld C für Wohnen und Gewerbe
-  Baufeld D für Freizeit und Sport
-  Baufeld E für "Röhrenzimmer"

 verbindliche Waldgrenze gem. Art. 10 WaG

 Waldabstandslinie

Hinweise

-  Geschützte Hecke
-  Wald gem. Feststellung vom 17.8.1981
-  Bestehende Bauten
-  Bestehende Strasse

Beschluss AGR vom 21. Dezember 1995

Genehmigungsvermerke

Mitwirkung vom	09. Nov. – 10. Dez. 2007
Vorprüfung vom	12. März 2008
Publikation im Amtsblatt vom	26. März 2008
Publikation im Amtsanzeiger vom	27. März + 3. April 2008
Öffentliche Auflage vom	28. März – 28. April 2008
Einspracheverhandlungen am	–
Erledigte Einsprachen	–
Unerledigte Einsprachen	–
Rechtsverwahrungen	–

Beschlossen durch den Gemeinderat am	17. März 2008
Beschlossen durch die Gemeindeversammlung am	22. Mai 2008

Präsident

Peter Flück

Sekretär

Thomas Dräyer




Die Richtigkeit dieser Angaben bescheinigt:

Brienz, **14. JULI 2008**

Gemeindeschreiber

**Genehmigt durch das kantonale Amt für
Gemeinden und Raumordnung**

23. SEP. 2008

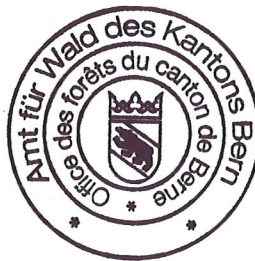

**Genehmigt:
Bern, - 8. SEP. 2008**

Amt für Wald des Kantons Bern
Fachbereich Waldrecht

Karin Allenspach