

Genehmigungsvermerke

Mitwirkung vom 1. Oktober bis 2. November 2020
Vorprüfung vom 5. März 2021

Publikation im amtlichen Anzeiger vom ...
Öffentliche Auflage vom ...

Einspracheverhandlungen am ...
Erledigte Einsprachen ...
Unerledigte Einsprachen ...
Rechtsverwahrung ...

Beschlossen durch den Gemeinderat am ...

Beschlossen durch die Gemeindeversammlung am ...

Der Präsident Sekretärin

.....
Peter Zumbrunn Linda Strauffer

Die Richtigkeit dieser Angaben bescheinigt:
Brienz,

Gemeindeschreiberin

.....
Linda Trauffer

**Genehmigt durch das kantonale Amt für
Gemeinden und Raumordnung**

AUFLAGE

Einwohnergemeinde Brienz

Zonenplanänderung «Parzelle Nr. 2054 (Post)»

Änderung Zonenplan 1:1'000

Die Planung besteht aus:

- Änderung Zonenplan 1
- Änderung Baureglement


weitere Unterlagen:

- Erläuterungsbericht


März 2021

brienz/zpâ «parzelle nr. 2054 (post)»
06937/4_resultate/2_zpâ/06937_zpâ_210310_al/dm/os

Alter Zustand

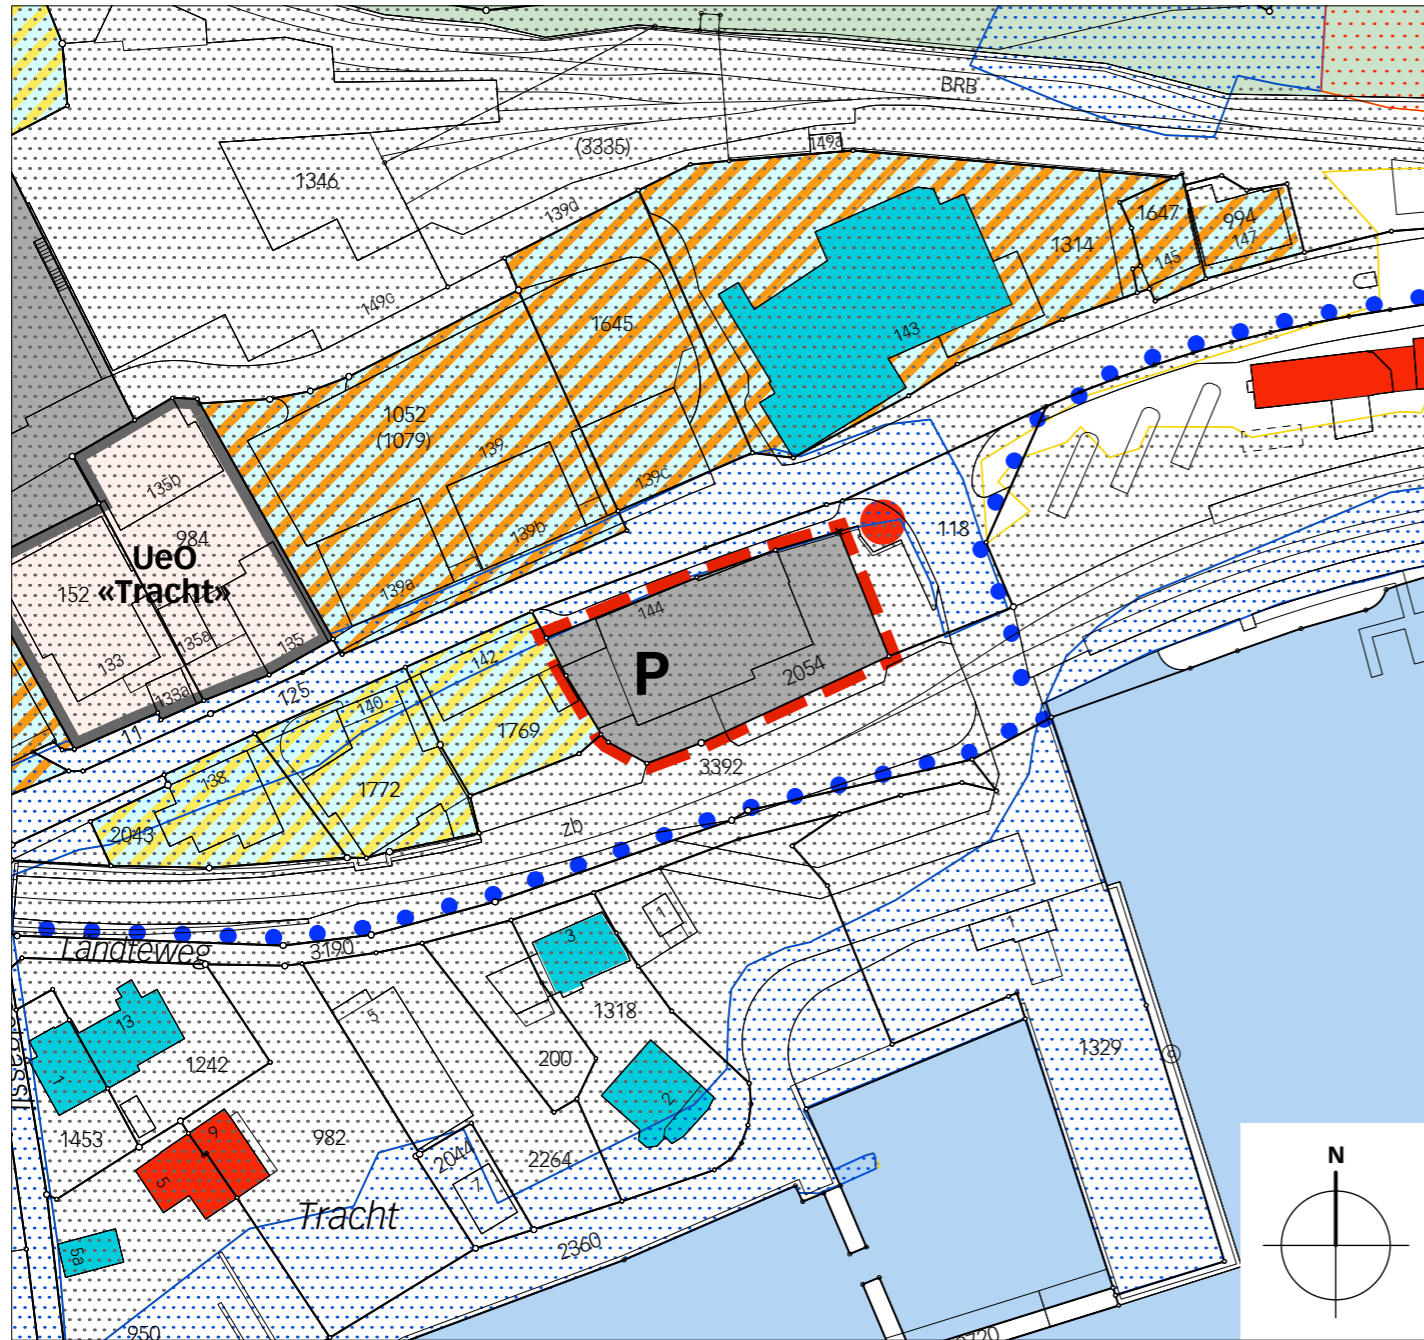


Neuer Zustand

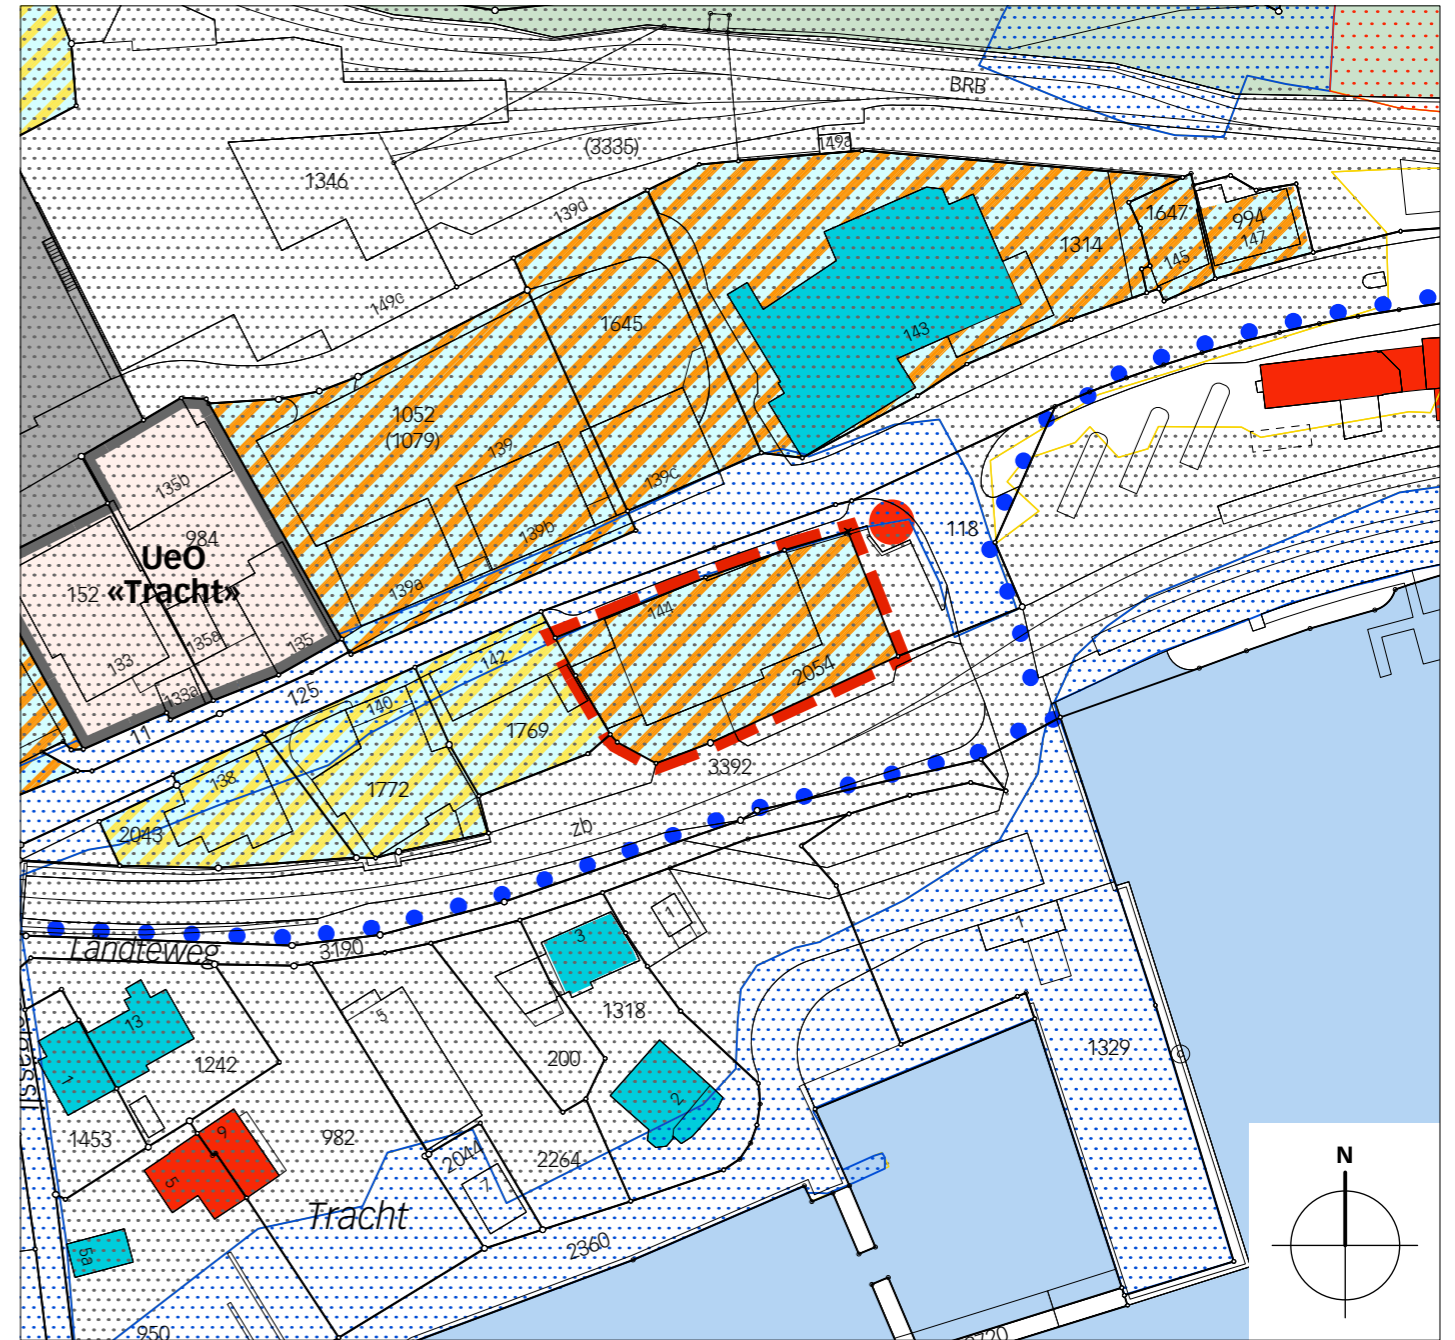


Legende


 Wirkungsbereich der Zonenplanänderung


Inhalte:

 Zone für öffentliche Nutzung ZÖN

 Wohn- und Gewerbezone WG3


Hinweise:


 Wohn- und Gewerbezone WG2

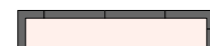 bestehende Überbauungsordnung UeO

 Landwirtschaftszone LWZ

 Uferschutzplan USP


 schützenswerte Baute

 erhaltenswerte Baute

 Wald

 Gewässer

Naturgefahren: (Geoportal; Stand November 2012)

 erhebliche Gefährdung

 mittlere Gefährdung

 geringe Gefährdung