



MITWIRKUNG / VORPRÜFUNG

Gemeinde	Brienz	Plan Nr.	1919 - 3305
Erfüllungspflichtiger	Einwohnergemeinde Brienz	Plandatum	08.11.2021 / rt
Projekt Nr.	1919	Revidiert	
Projekt vom	November 2021	Format	297 / 1050

Längenprofil 1 : 500/250  
Normalprofil 1 : 25

### Überbauungsordnung "Erschliessung Lehweg" (Detailerschliessung)

Projektverfasser  
**esp**  
Bauplan AG  
E.S. Pulver Bauingenieure AG  
Kreuzgasse 8  
3860 Meiringen  
Tel. 033 972 13 40  
Fax 033 972 13 46  
info@espulver.ch

Die UeO mit Baugesuch besteht aus:

- Überbauungsplan / Situation 1:200
- Werkleitungsplan 1:200 mit Vorschriften
- Landerwerbsplan 1:200
- Querprofile 1:50
- Längen- und Normalprofil 1:500/250 / 1:25**

Weitere Unterlagen

- Technischer Bericht
- Erläuterungsbericht
- Gesuchsformulare

Index	Datum	Name	Änderungen / Ergänzungen / Stand
A			
B			
C			
D			
E			

### Genehmigungsvermerke

Mitwirkung vom 25. November 2021 bis 27. Dezember 2021

Vorprüfung vom ... 2022

Publikation im amtl. Anzeiger vom ... 2022 + ... 2022  
Öffentliche Auflage vom ... 2022 bis ... 2022

Einspracheverhandlungen vom ...  
Erledigte Einsprachen: ...  
Unerledigte Einsprachen: ...  
Rechtsverwahrungen: ...

Beschlossen durch den Gemeinderat am ...  
Namens des Gemeinderates

Der Präsident: Peter Zumbrunn:


Die Sekretärin: Linda Stauffer:

Die Richtigkeit dieser Angaben bescheinigt:  
Brienz, den

Die Gemeindegeschreiberin: Linda Stauffer:


**Genehmigt durch das kantonale Amt für Gemeinden und Raumordnung**

### Normalprofil 1:25 Mit Bankett

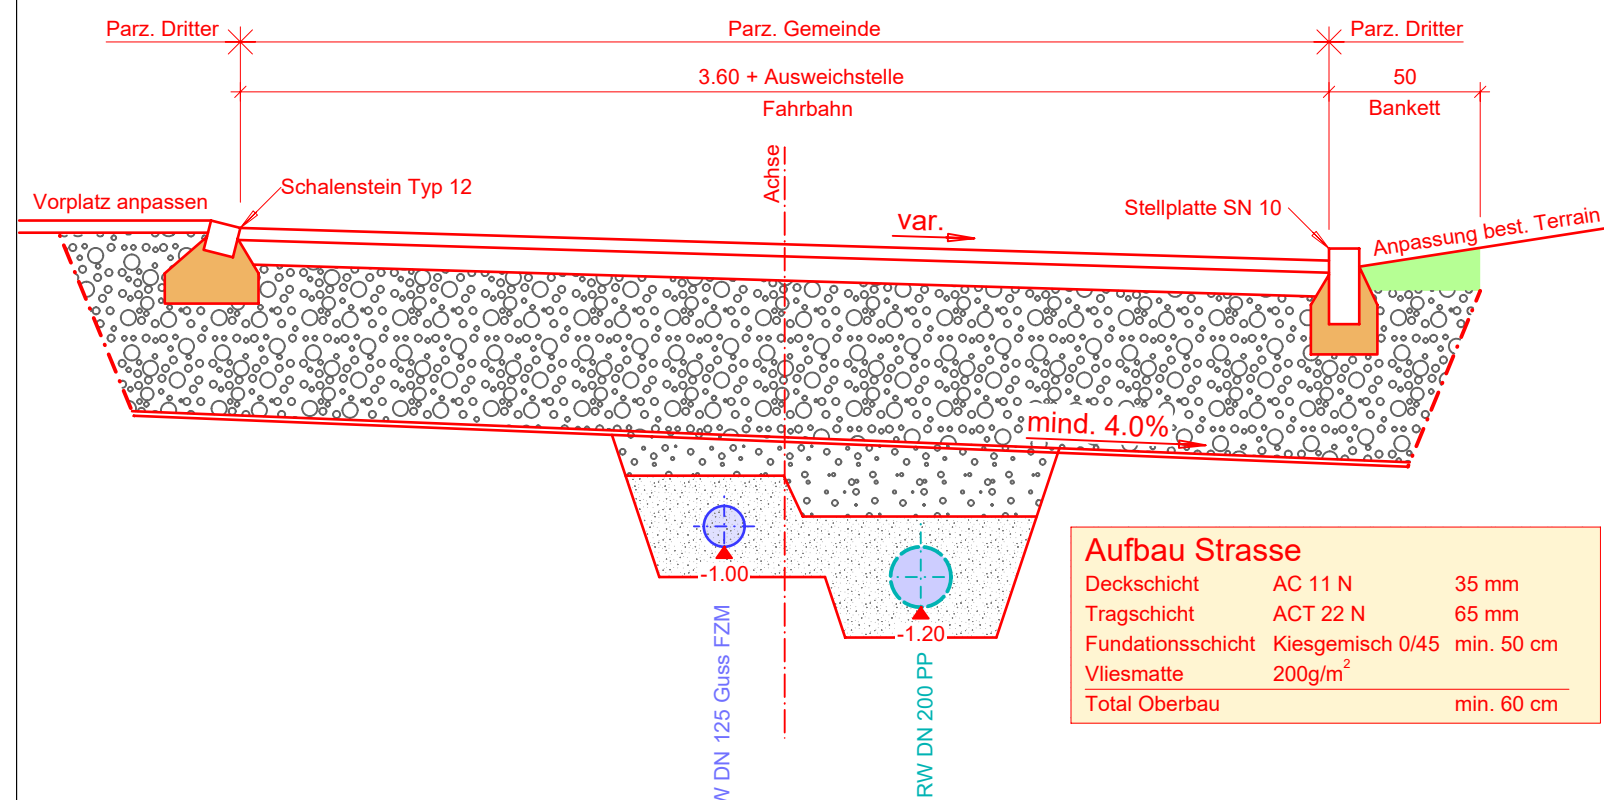

Aufbau Strasse		
Deckschicht	AC 11 N	35 mm
Tragschicht	ACT 22 N	65 mm
Fundationsschicht	Kiesgemisch 0/45	min. 50 cm
Vliesmatte	200g/m <sup>2</sup>	
Total Oberbau		min. 60 cm

### Längenprofil 1:500/250

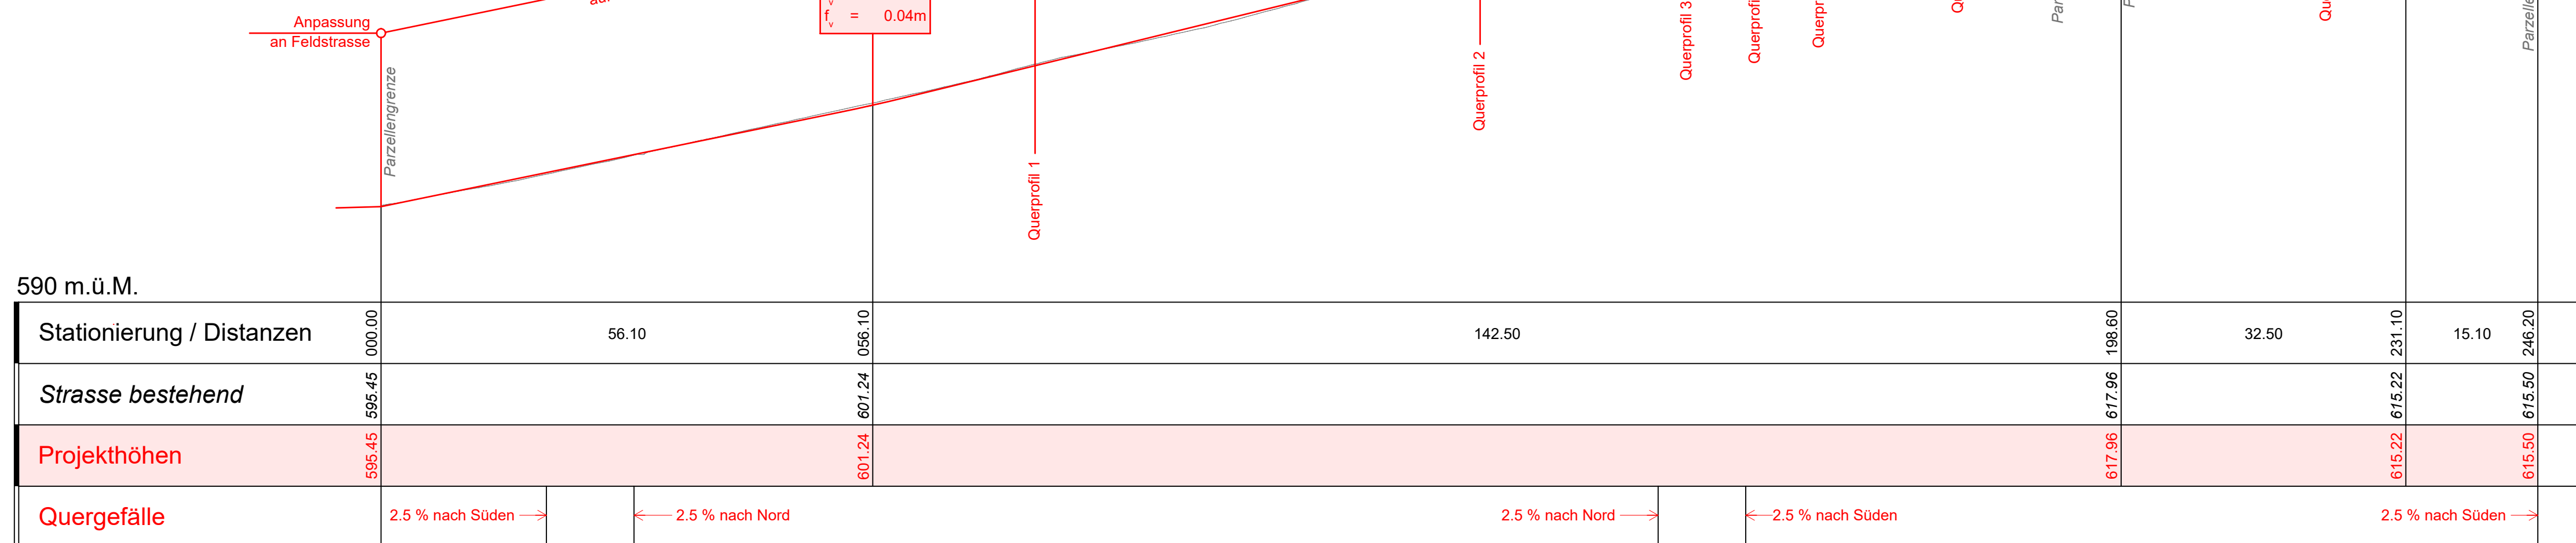

590 m.ü.M.