


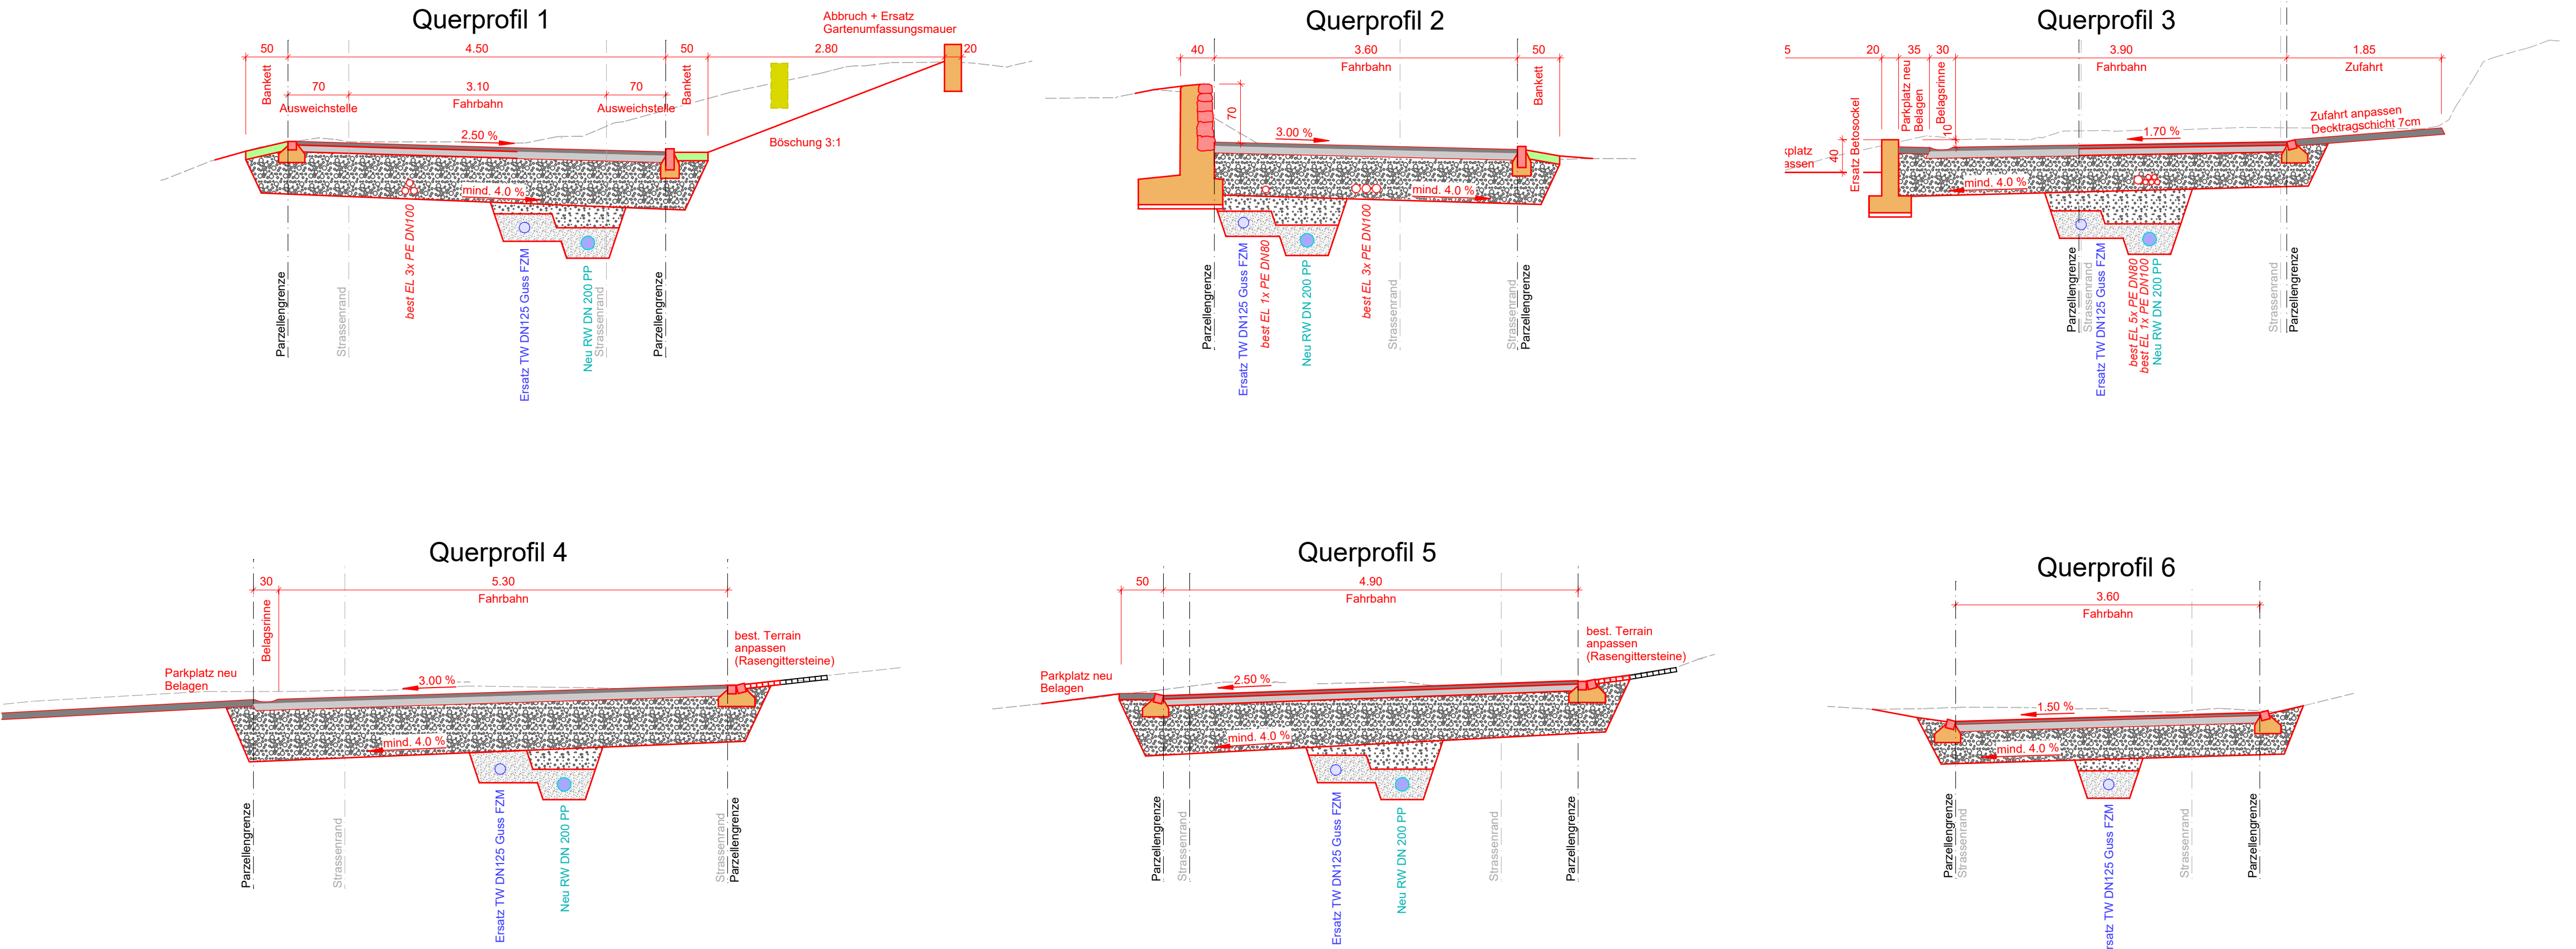

Auflage

|                       |                          |           |                 |
|-----------------------|--------------------------|-----------|-----------------|
| Gemeinde              | Brienz                   | Plan Nr.  | 1919 - 3304a    |
| Erfüllungspflichtiger | Einwohnergemeinde Brienz | Plandatum | 14.02.2023 / rt |
| Projekt Nr.           | 1919                     | Revidiert |                 |
| Projekt vom           | November 2021            | Format    | 60 x 63         |

## Querprofile 1 : 50

## Überbauungsordnung "Erschliessung Lehariweg" (Detailerschliessung)

Projektverfasser

**esp**

E. S. Pulver Baingenieure AG  
Kreuzgasse 8  
3860 Meiringen  
Tel. 033 972 13 40  
Fax 033 972 13 46  
info@espulver.ch

Die UeO mit Baugesuch besteht aus:

- Überbauungsplan / Situation 1:200
- Landerwerbsplan 1:200
- Querprofile 1:50**
- Längen- und Normalprofil 1:500/250 / 1:25

Weitere Unterlagen

- Werkleitungsplan 1:200
- Technischer Bericht
- Erläuterungsbericht

| Index | Datum      | Name | Änderungen / Ergänzungen / Stand                    |
|-------|------------|------|-----------------------------------------------------|
| A     | 14.02.2023 | rt   | Anpassungen + Ergänzungen Mitwirkung und Vorprüfung |
| B     |            |      |                                                     |
| C     |            |      |                                                     |
| D     |            |      |                                                     |
| E     |            |      |                                                     |

## Genehmigungsvermerke

Mitwirkung vom 25. November 2021 bis 27. Dezember 2021  
Vorprüfung vom 15. Dezember 2022

Publikation im amtll. Anzeiger vom ... 2023 + ... 2023  
Öffentliche Auflage vom ... 2023 bis ... 2023

Einspracheverhandlungen vom ...  
Erledigte Einsprachen: ...  
Unertledigte Einsprachen: ...  
Rechtsverwahrungen: ...

Beschlossen durch den Gemeinderat am ...  
Namens der Gemeinde

Der Präsident: Peter Zumbrunn:

Die Gemeindegemeinderin: Linda Stauffer:

Die Richtigkeit dieser Angaben bescheinigt:  
Brienz, den

Die Geschäftsführerin: Linda Stauffer:

Genehmigt durch das kantonale Amt für Gemeinden und Raumordnung