

Genehmigungsvermerke

Mitwirkung vom
Vorprüfung vom

28. September 2023 bis 30. Oktober 2023
12. Dezember 2023 bis 27. Juni 2024

Publikation im aml. Anzeiger vom ... 2024 + ... 2024
Publikation im Amtsblatt des Kantons Bern vom ... 2024 + ... 2024
Öffentliche Auflage vom ... 2024 bis ... 2024

Einspracheverhandlungen vom ...
Erledigte Einsprachen: ...
Unerledigte Einsprachen: ...
Rechtsverwahrungen: ...

Beschlossen durch den Gemeinderat am ...
Namens der Gemeinde

Der Präsident: Peter Zumbrunn:

Die Gemeindeschreiberin: Linda Stauffer:

Die Richtigkeit dieser Angaben bescheinigt:
Brienz, den

Die Geschäftsführerin: Linda Stauffer:

Genehmigt durch das kantonale Amt für Gemeinden und Raumordnung

Legende Situationsplan

UeO Perimeter und temporäre Beanspruchung

Hinweise

- best. Gebäude
- best. Strasse (Belag)
- Retentionsmulde
- Kehrichtsammelplatz (Belag, überdacht)
- Hydrant best.
- Kandelaber best.
- Bäume / Sträucher bestehend
- mögliche Einteilung Parzellen
- max. Gebäudeflächen
- Grünzone
- Trockenwiese
- Waldabstandslinie

Festlegung

- proj. Fahrbahn
- Bankett
- Auftrag
- Abtrag
- Anpassungen an best. Strasse
- Abbruch Bauwerk / Gebäude
- Höhenlinien Äquidistanz=0.5m
- Bäume / Sträucher entfernen
- Einlaufschacht Strassenentwässerung
- Hydrant neu
- Kandelaber neu
- Verteilkabine



PULVER
BAUINGENIEURE

AUFLAGE

Plan Nr. 2032-3301A

Auftraggeber

Einwohnergemeinde Brienz

Gemeinde

Brienz

Format

60 x 84

Überbauungsplan / Situation 1 : 200

Überbauungsordnung
"Erschliessung Bauland Tal"
(Detailerschliessung)

Die UeO mit Baugesuch besteht aus:


- Überbauungsplan / Situation 1:200
- Werkleitungsplan mit Vorschriften 1:200
- Landerwerbsplan 1:200
- Querprofile 1:50
- Längen- und Normalprofil 1:500/250 / 1:20

Weitere Unterlagen

- Technischer Bericht
- Erläuterungsbericht
- Werkleitungsplan 1 : 200 Talstrasse
- Gesuchsformulare


28.11.2024 (FAG)
Für die Richtigkeit
der Grundsatzplankopie
L. Eiholzer
Nachführungsgeometer
Brienz (BE)

Index	Datum	Gez.	Gepr.	Bemerkungen
A	05.12.2023	NEg	LPu	
B	28.11.2024	NEg	LPu	Anpassungen gemäss Vorprüfungsbericht
C				
D				
E				

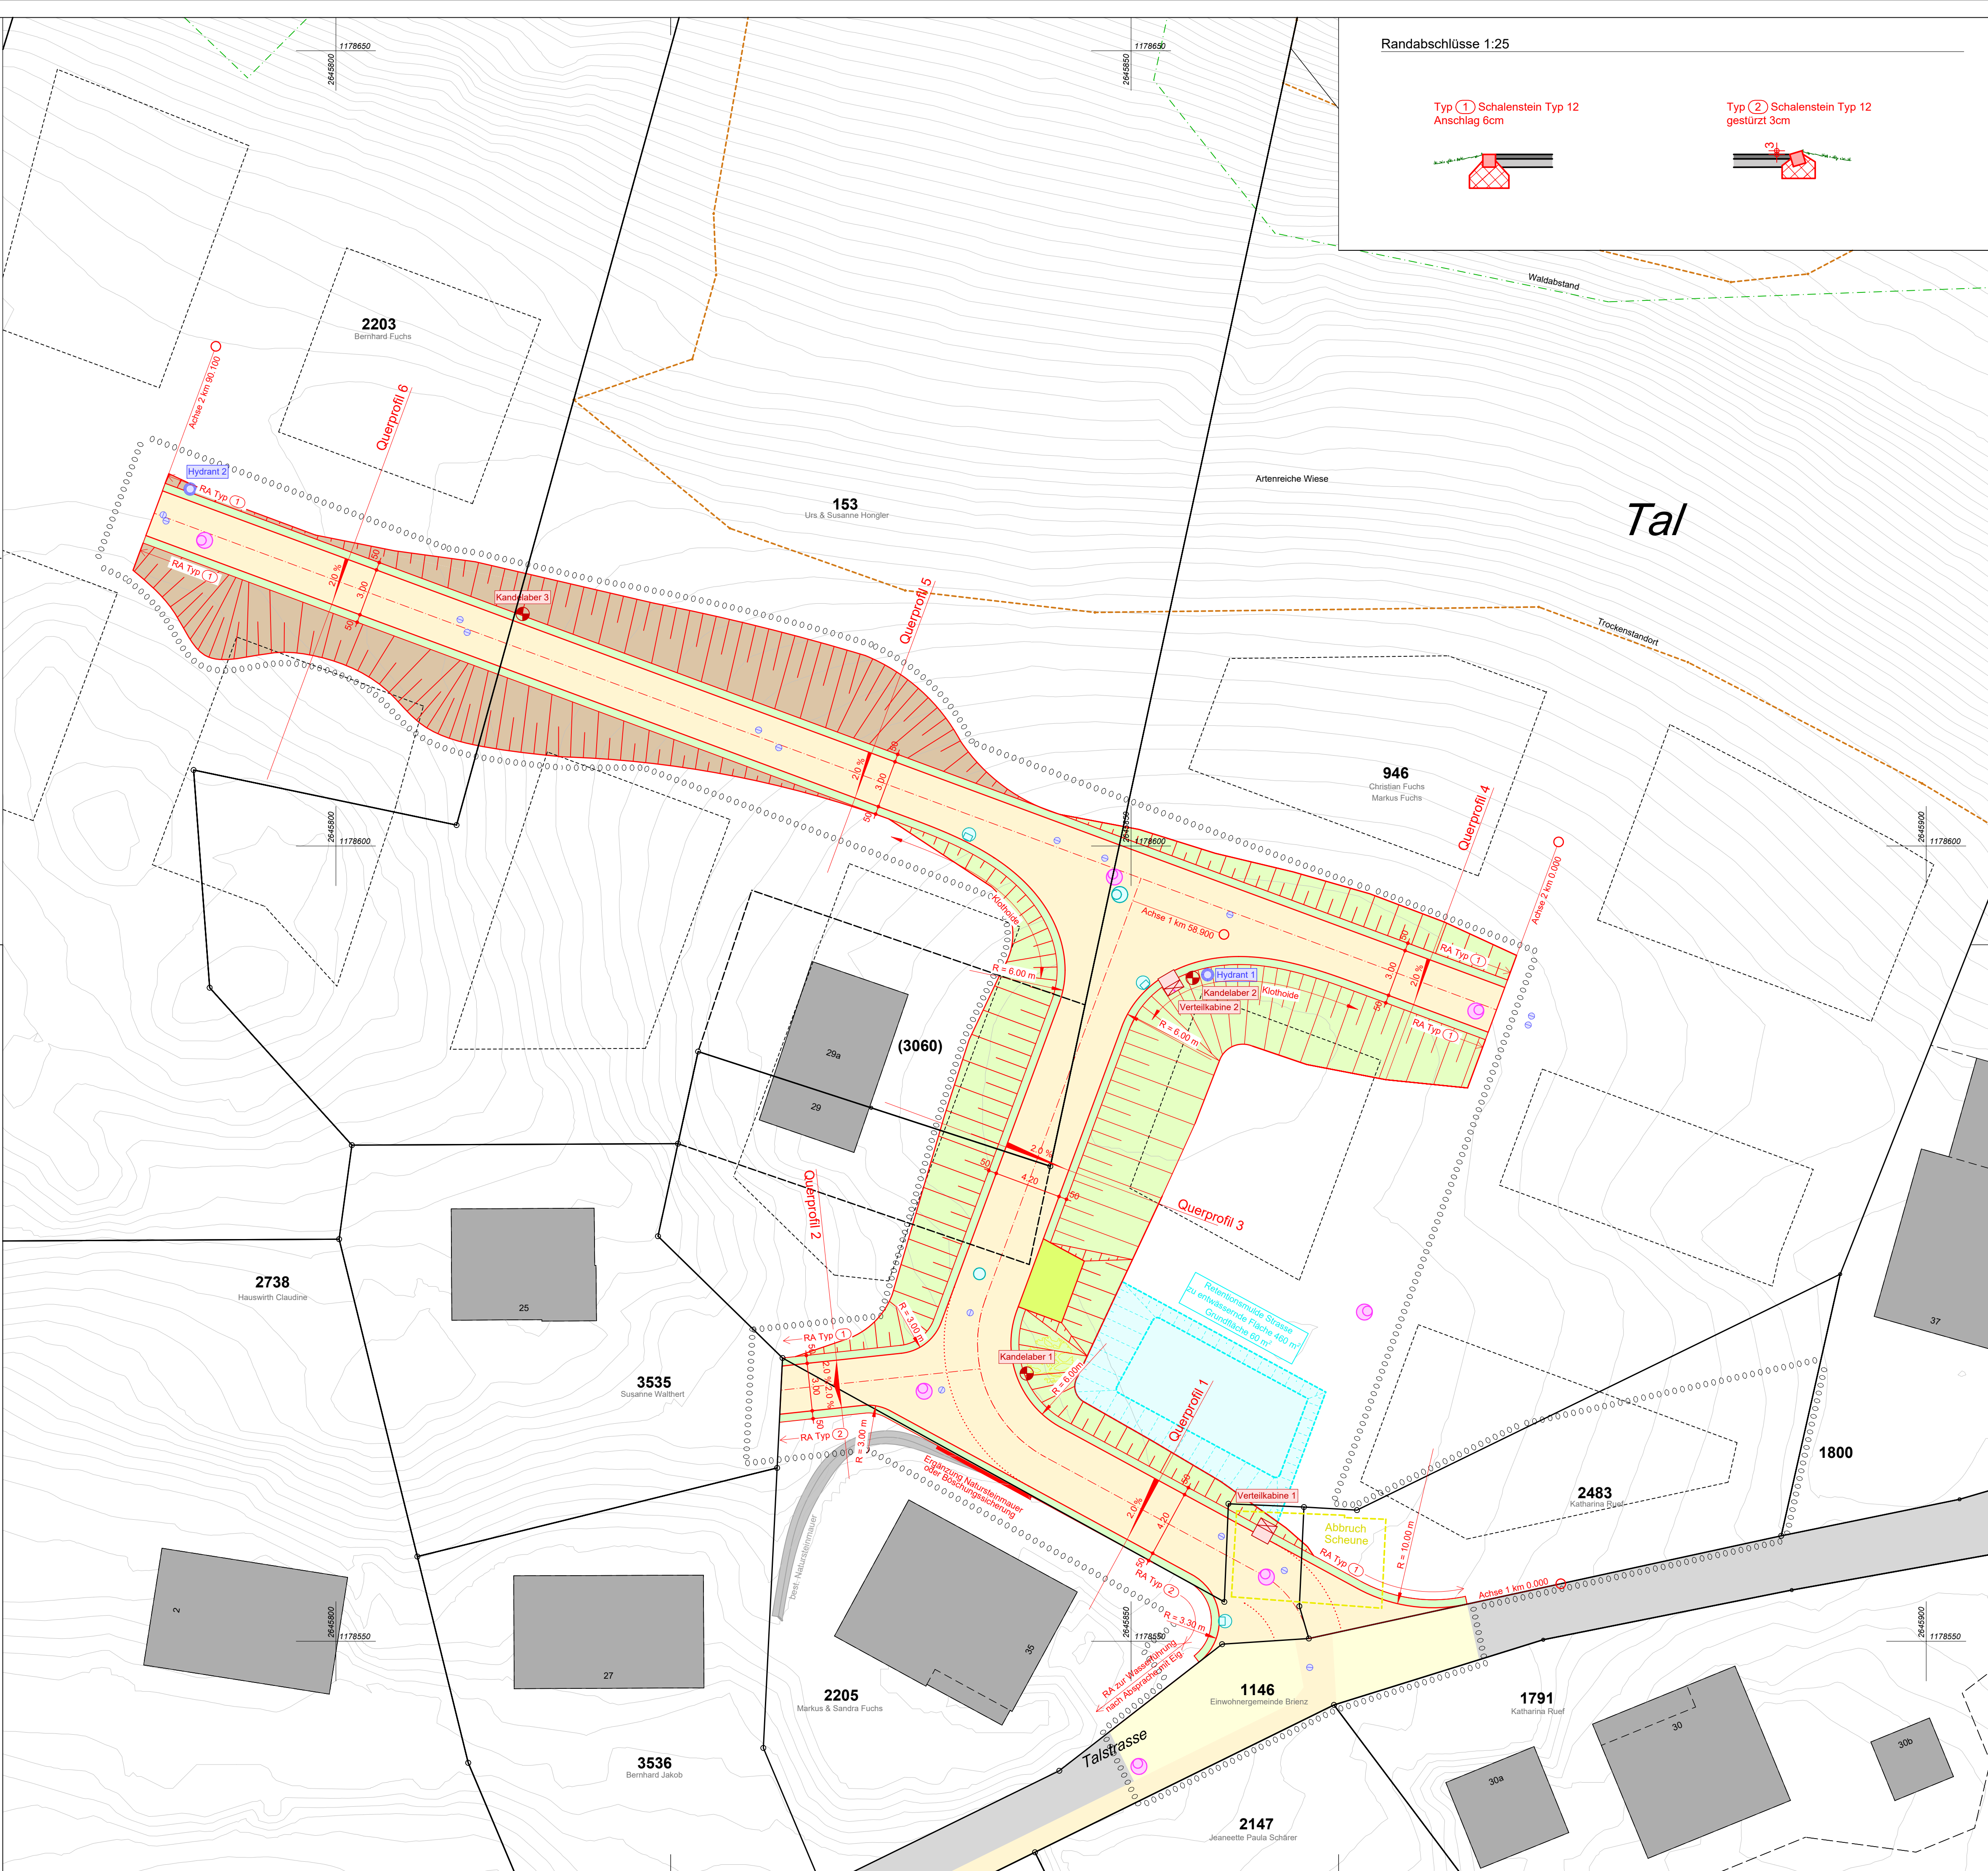

Randabschlüsse 1:25

Typ ① Schalenstein Typ 12
Anschlag 6cm

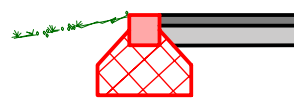

Typ ② Schalenstein Typ 12
gestürzt 3cm

