


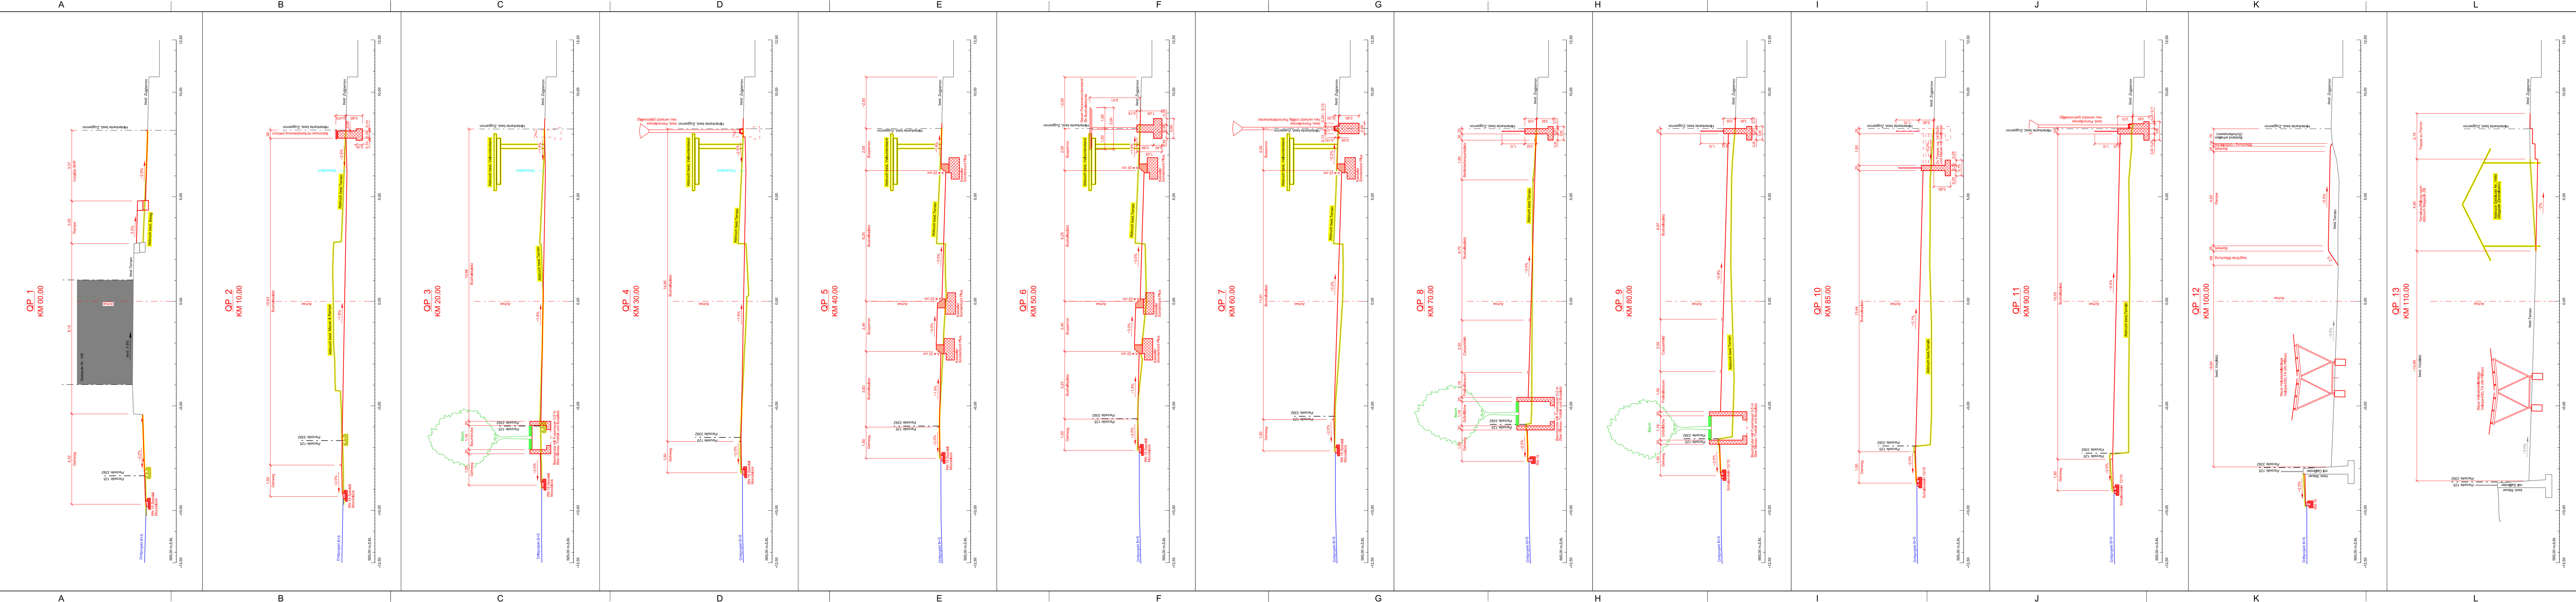

Bau- und Verkehrsdirektion
Tiefbauamt
Oberingenieurkreis I

Strassenplan
Dokument Nr. 3

Strassen-Nr. KS 6

Strassenzug Interlaken - Wilerbrücke

Gemeinde Brienz

Projekt vom 18.01.2024

Projekt-Nr. 410.20388

Plan-Nr. 5654-023

Format 30 x 147

Revidiert -

Querprofile 1:100

Verlegung Bushaltekanten Bahnhofplatz Brienz



Projektverfassende
Weber + Brännmann AG
Mollikonstrasse 87
3007 Bern
Tel. 031 370 92 11
info@webro.ch

Plangenehmigung