

GENEHMIGUNG

Einwohnergemeinde Brienz

Uferschutzplanung



Uferschutzplan Nr. 4, 1:2000

Die USP besteht aus:

- Uferschutzplan 1-5
- Uferschutzvorschriften
- Realisierungsprogramm

Weitere Unterlagen:

- Erläuterungsbericht
- Mitwirkungsbericht
- genereller Gestaltungsrichtplan Quai
- genereller Gestaltungsrichtplan Glyssibach-Lammbach

Oktober 2008

brienz/usp/auftrag 07/04/pläne/usp brienz 081030 ge.vwx/tr

Legende

Inhalte:

..... Wirkungsbereich Uferschutzplan

überbautes Gebiet mit Baubeschränkungen

Sektor J (Kieswerk)

Uferschutzzonen

Sektor a (allgemein)

Sektor c (diverse)

Sektor d (Aaregg Süd)

Sektor e (Aaregg – Aaremündung)

Sektor f (Aaremündung Süd)

Freiflächen nach SFG

Sektor F4 (Erholung Brunnen)

Sektor F5 (Badehalbinsel)

Sektor F6 (Boots- und Trailer-abstellplatz)

Sektor F7 (Lager- und Holzumschlagplatz Brunnen für Forstbetriebe Brienz)

Rastplatz

Feuerstelle

Schutzhütte, Unterstand

Abfallkorb

Sitzgelegenheit, Ruhestelle

gedeckter Rastplatz

Bepflanzungen

geschützter Baum

geschützte Baumgruppe

Uferwege

Spazierweg bestehend

Spazierweg Neuanlage

Bootsplätze


BP Bootsplatz / Bojenfeld

Hinweise:

Erlebnis «Wasser» mit Zugang

Wald

Bäche und Flüsse

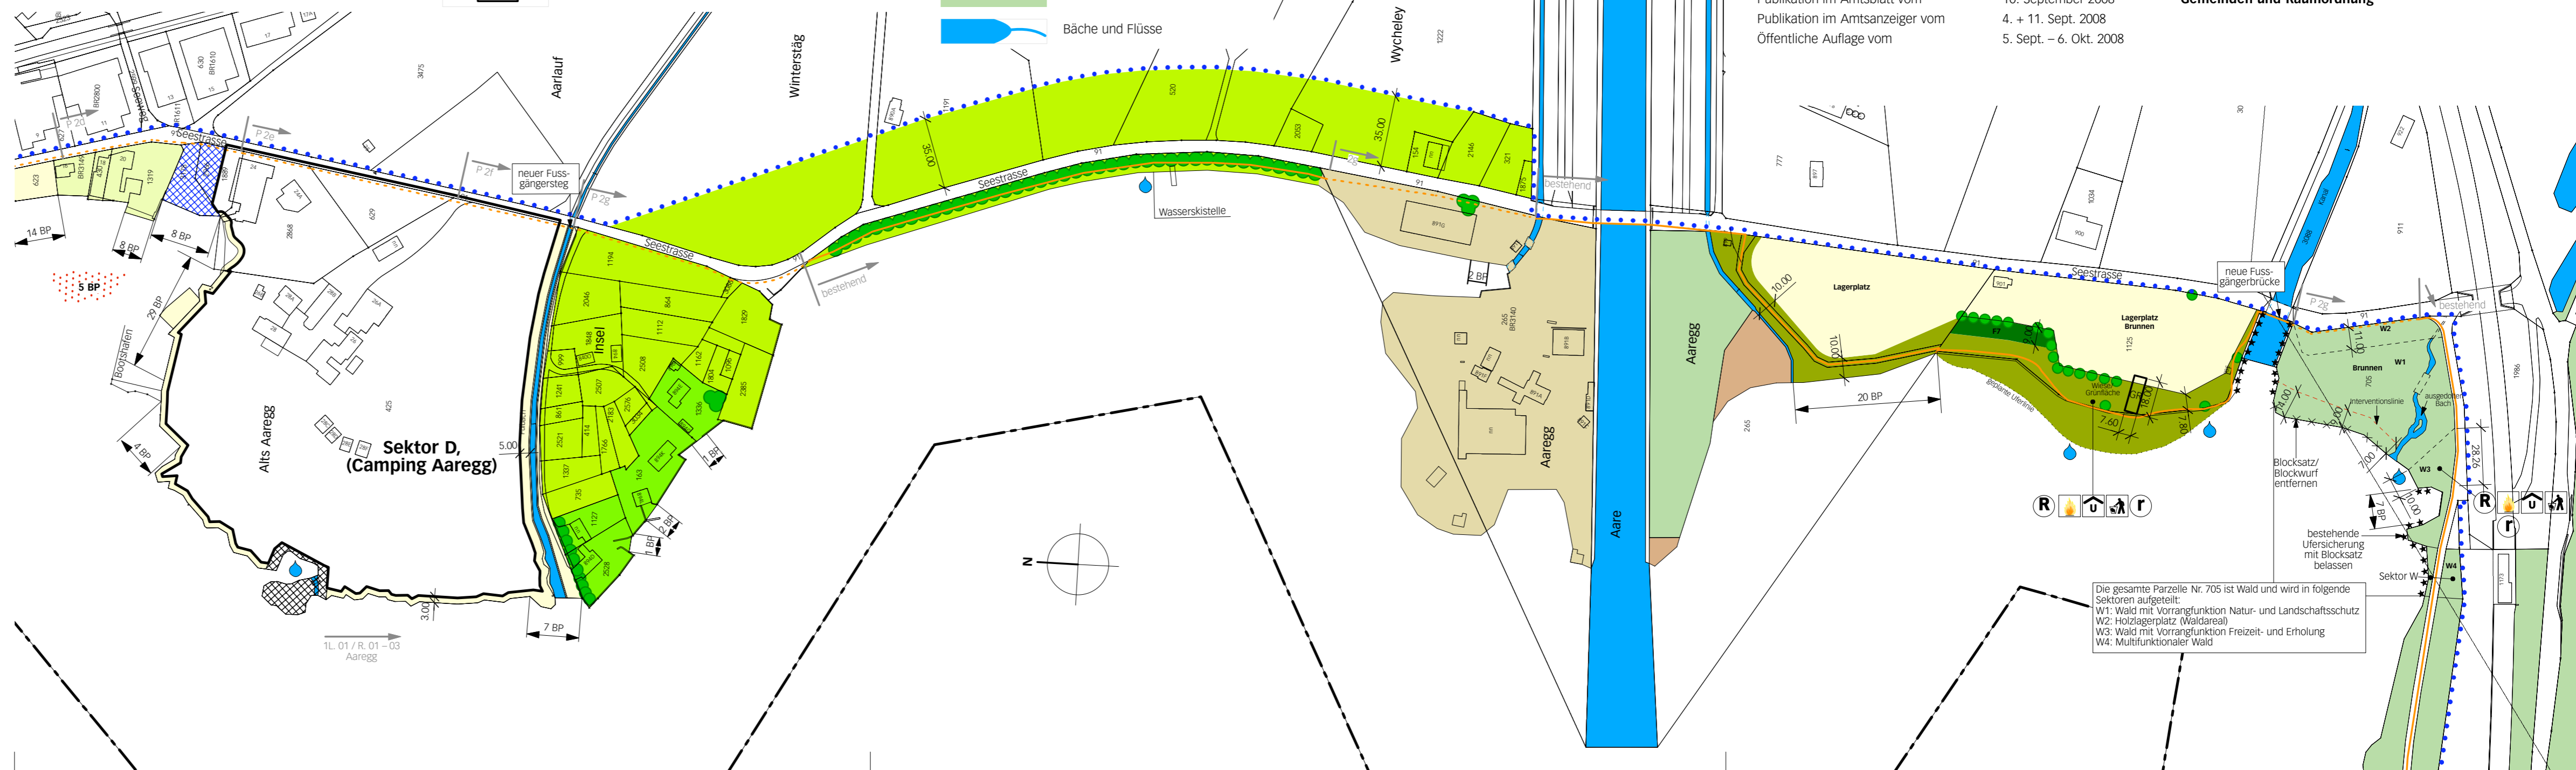

Die gesamte Parzelle Nr. 705 ist Wald und wird in folgende Sektoren aufgeteilt:
 W1: Wald mit Vorrangfunktion Natur- und Landschaftsschutz
 W2: Holzlagerplatz (Waldareal)
 W3: Wald mit Vorrangfunktion Freizeit- und Erholung
 W4: Multifunktionaler Wald

Genehmigungsvermerke

Mitwirkung vom
 Orientierungsversammlung vom
 Vorprüfung vom

5. Mai – 26. Juni 2007
 12. Mai 2007
 25. Juni 2008

Einspracheverhandlungen am
 Erledigte Einsprachen
 Unerledigte Einsprachen
 Rechtsverwarungen

21. + 27. Okt. 2008
 1
 –

Publikation im Amtsblatt vom
 Publikation im Amtsanzeiger vom
 Öffentliche Auflage vom

9. Juli 2008
 3. + 10. Juli 2008
 3. Juli – 4. Aug. 2008

Beschlossen durch den Gemeinderat am
 Präsident
 Sekretär

27. Oktober 2008

Einspracheverhandlungen vom
 Erledigte Einsprachen
 Unerledigte Einsprachen
 Rechtsverwarungen

14. + 15. Aug. 2008
 5
 –

Peter Flück
 Thomas Dräyer

Beschlossen durch den Gemeinderat am
 Beschlossen durch die Gemeindeversammlung am

25. August 2008
 28. August 2008

Die Richtigkeit dieser Angaben bescheinigt:
 Brienz, 27. Oktober 2008

Gemeindeschreiber

Nachträgliche Auflage der Pläne 2 + 5
 Publikation im Amtsblatt vom
 Publikation im Amtsanzeiger vom
 Öffentliche Auflage vom

10. September 2008
 4. + 11. Sept. 2008
 5. Sept. – 6. Okt. 2008

**Genehmigt durch das kantonale Amt für
 Gemeinden und Raumordnung**