



MITWIRKUNG / VORPRÜFUNG

Gemeinde	Brienz	Plan Nr.	1919 - 3303
Erfüllungspflichtiger	Einwohnergemeinde Brienz	Plandatum	08.11.2021 / rt
Projekt Nr.	1919	Revidiert	
Projekt vom	November 2021	Format	30 x 147

Landerwerbsplan 1 : 200

Überbauungsordnung "Erschliessung Lehrweg" (Detailerschliessung)

Projektverfasser





E.S. Pulver Bauingenieure AG
Kreuzgasse 8
3860 Meiringen
Tel. 033 972 13 40
Fax 033 972 13 46
info@espulver.ch

- Die UeO mit Baugesuch besteht aus:
- Überbauungsplan / Situation 1:200
 - Werkleitungsplan 1:200 mit Vorschriften
 - Landerwerbsplan 1:200**
 - Querprofile 1:50
 - Längen- und Normalprofil 1:500/250 / 1:25

- Weitere Unterlagen
- Technischer Bericht
 - Erläuterungsbericht
 - Gesuchsformulare

Index	Datum	Name	Änderungen / Ergänzungen / Stand
A			
B			
C			
D			
E			

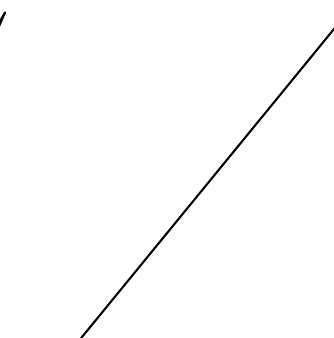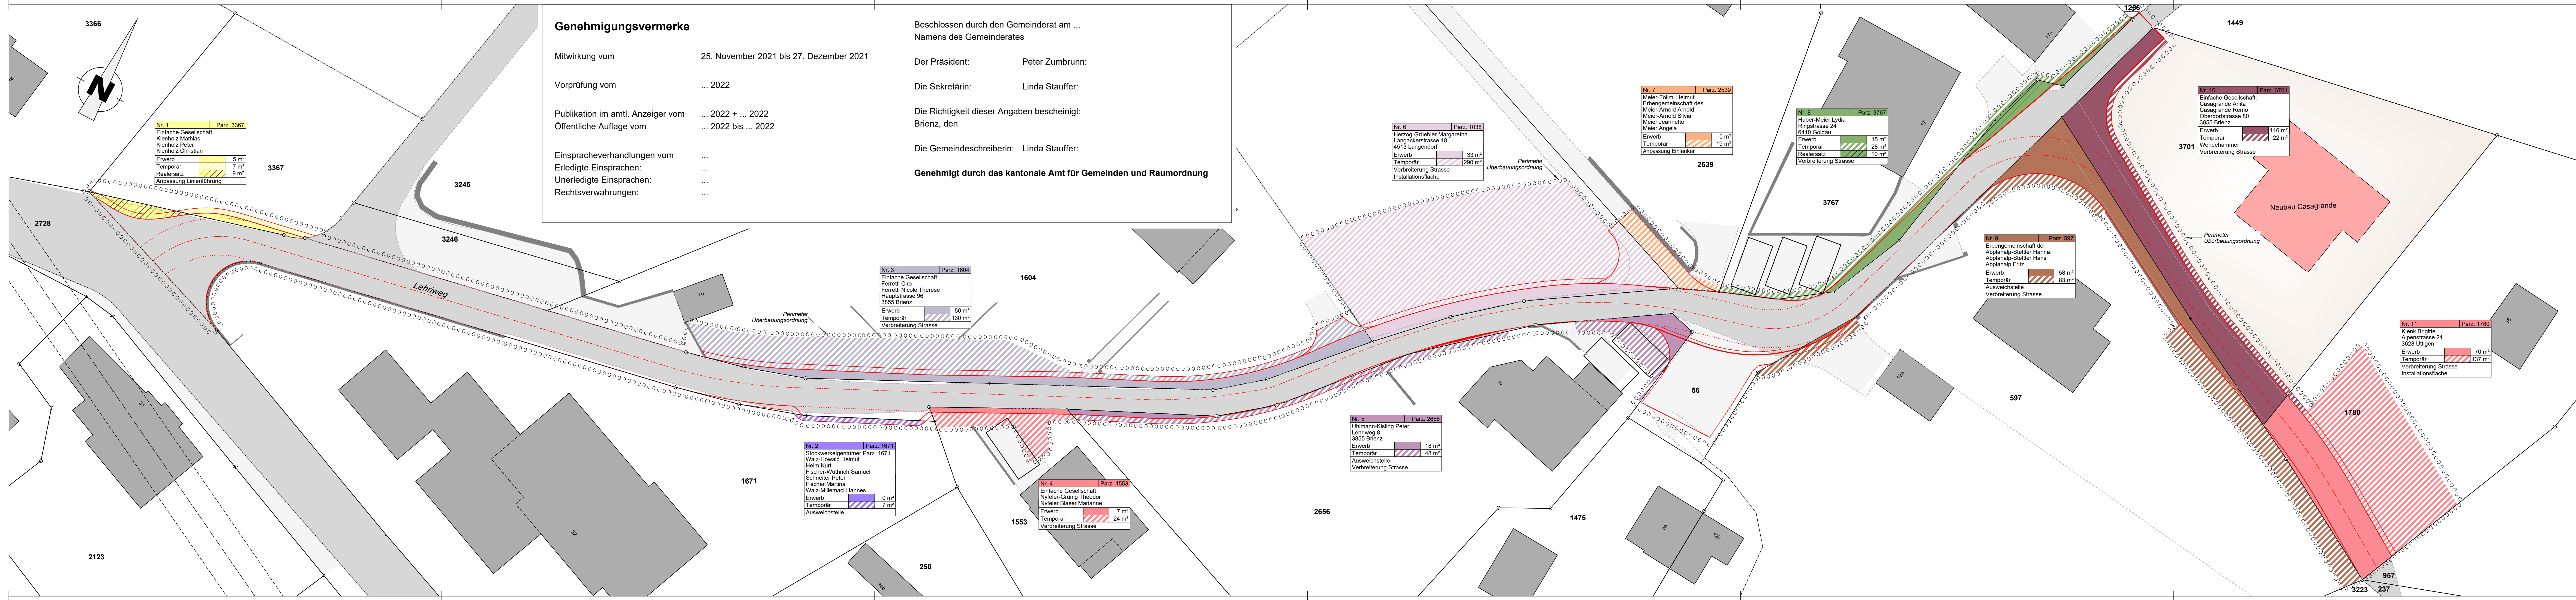

Nr. 1	Parz. 3367
Einfache Gesellschaft: Kienholz Mathias Kienholz Peter Kienholz Christian	
Erwerb	5 m ²
Temporär	7 m ²
Realersatz	9 m ²
Anpassung Linienführung	

Nr. 2	Parz. 1671
Stockwerkeigentümer Parz. 1671 Walz-Howald Helmut Heim Kurt Fischer-Wüthrich Samuel Schneller Peter Fischer Martina Walz-Milemaci Hannes	
Erwerb	0 m ²
Temporär	7 m ²
Ausweichstelle	

Genehmigungsvermerke

Mitwirkung vom 25. November 2021 bis 27. Dezember 2021

Vorprüfung vom ... 2022

Publikation im amtl. Anzeiger vom ... 2022 + ... 2022

Öffentliche Auflage vom ... 2022 bis ... 2022

Einspracheverhandlungen vom ...

Erledigte Einsprachen: ...

Unerledigte Einsprachen: ...

Rechtsverwahrungen: ...

Beschlossen durch den Gemeinderat am ...
Namens des Gemeinderates

Der Präsident: Peter Zumbrunn:

Die Sekretärin: Linda Stauffer:

Die Richtigkeit dieser Angaben bescheinigt:
Brienz, den

Die Gemeindefreiberin: Linda Stauffer:

Genehmigt durch das kantonale Amt für Gemeinden und Raumordnung

Nr. 3	Parz. 1604
Einfache Gesellschaft Ferretti Ciro Ferretti Nicole Therese Hauptstrasse 96 3855 Brienz	
Erwerb	50 m ²
Temporär	130 m ²
Verbreiterung Strasse	

Nr. 2	Parz. 1671
Stockwerkeigentümer Parz. 1671 Walz-Howald Helmut Heim Kurt Fischer-Wüthrich Samuel Schneller Peter Fischer Martina Walz-Milemaci Hannes	
Erwerb	0 m ²
Temporär	7 m ²
Ausweichstelle	

Nr. 4	Parz. 1553
Einfache Gesellschaft: Nyfeler-Grüning Theodor Nyfeler Blaser Marianne	
Erwerb	7 m ²
Temporär	24 m ²
Verbreiterung Strasse	

Nr. 5	Parz. 2656
Uhlmann-Kisling Peter Lehrweg 8 3855 Brienz	
Erwerb	18 m ²
Temporär	48 m ²
Ausweichstelle Verbreiterung Strasse	

Nr. 6	Parz. 1038
Herzog-Grübler Margaretha Längackerstrasse 18 4513 Langendorf	
Erwerb	33 m ²
Temporär	290 m ²
Verbreiterung Strasse Installationsfläche	

Nr. 7	Parz. 2539
Meier-Föllmi Helmut Erbengemeinschaft des Meier-Arnold Arnold: Meier-Arnold Silvia Meier Jeannette Meier Angela	
Erwerb	0 m ²
Temporär	19 m ²
Anpassung Einlenker	

Nr. 8	Parz. 3767
Huber-Meier Lydia Ringstrasse 24 6410 Goldau	
Erwerb	15 m ²
Temporär	28 m ²
Realersatz	10 m ²
Verbreiterung Strasse	

Nr. 9	Parz. 597
Erbengemeinschaft der Abplanalp-Stettler Hanna: Abplanalp-Stettler Hans Abplanalp-Fritz	
Erwerb	58 m ²
Temporär	83 m ²
Ausweichstelle Verbreiterung Strasse	

Nr. 10	Parz. 3701
Einfache Gesellschaft: Casagrande Anita Casagrande Remo Oberdorfstrasse 90 3855 Brienz	
Erwerb	116 m ²
Temporär	22 m ²
Wendehammer Verbreiterung Strasse	

Nr. 11	Parz. 1780
Klenk Brigitte Alpenstrasse 21 3628 Utigen	
Erwerb	70 m ²
Temporär	137 m ²
Verbreiterung Strasse Installationsfläche	